





MIEJSCOWY PLAN ZAGOSPODAROWANIA PRZESTRZENNEGO MIASTA LUBLIN
 - OBSZARY PRZESTRZENI PUBLICZNEJ
 - OBSZAR VI - BULWAR WZDŁUŻ RZeki BYSTRZYCY
 (FRAGMENT W REJONIE ALEI JÓZEFA PIŁSUDSKIEGO I ULICY MUZYCZNEJ)
 IDEOGRAM UZBROJENIA

Załącznik Nr 2
 do Uchwały Nr
/...../.....
 Rady Miasta Lublin
 z dnia

USTALENIA OBOWIĄZUJĄCE:	
	GRANICA OBSZARU OBJĘTEGO PLANEM
	LINIA ROZGRANICZAJĄCA TERENY O RÓŻNYM PRZEZNACZENIU LUB RÓŻNYCH ZASADACH ZAGOSPODAROWANIA
	TERENY WÓD POWIERZCHNIOWYCH ŚRÓDLĄDOWYCH
	TERENY ZIELENI NADRZECZNEJ
	TERENY DRÓG PUBLICZNYCH: ULICA GŁÓWNA
	TERENY DRÓG PUBLICZNYCH: ULICA ZBIORCZA
	TERENY DRÓG ROWEROWYCH I PIESZYCH
	STANOWISKO ARCHEOLOGICZNE
	TEREN OCHRONY POŚREDNIEJ UJĘCIA WODY PODZIEMNEJ "CENTRALNA"
	TEREN OCHRONY POŚREDNIEJ PODWYŻSZONEJ OCHRONY UJĘCIA WODY PODZIEMNEJ "CENTRALNA"
	OBSZAR SZCZEGÓLNEGO ZAGROŻENIA POWODZIĄ (STAN ISTNIEJĄCY)
	GRANICA OBSZARU, NA KTÓRYM PRAWDOPODOBIENSTWO WYSTĄPIENIA POWODZI JEST NISKIE I WYNOŚI RAZ NA 500 LAT (STAN ISTNIEJĄCY)
	GRANICA OBSZARU, OBEJMUJĄCA TERENY NARAŻONE NA ZALANIE W PRZYPADKU ZNISZCZENIA LUB USZKODZENIA WAŁU PRZECIWPOWODZIOWEGO (STAN ISTNIEJĄCY)
	ZASIĘG FALI AWARYJNEJ, W PRZYPADKU AWARII TAMY NA ZALEWIE ZEMBORZYCKIM
	STREFA OCHRONY WIDOKÓW (SOW)

ELEMENTY INFORMACYJNE:	
	GRANICA OBSZARU FUNKCJONALNEGO ŚRÓDMIEŚCIA
	EKOLOGICZNY SYSTEM OBSZARÓW CHRONIONYCH
	GRANICA OBSZARU WPISANEGO NA LISTĘ DÓBR KULTURY WSPÓŁCZESNEJ: FENOMENY NATURY - PRZESTRZEŃ O POTENCJALE KULTUROWYM - DOLINA BYSTRZYCY (UPX. 1)
	PRZEBIEG GŁÓWNYCH DRÓG ROWEROWYCH I CIĄGÓW PIESZYCH
	PRZEBIEG GŁÓWNYCH CIĄGÓW PIESZYCH
	PRZEBIEG DROGI POŻAROWEJ
	SZPALER DRZEW
	AKCENT ARCHITEKTONICZNY
	PRZYSTANEK MIEJSKIEGO SYSTEMU KOMUNIKACJI ZBIOROWEJ
	WODY POWIERZCHNIOWE

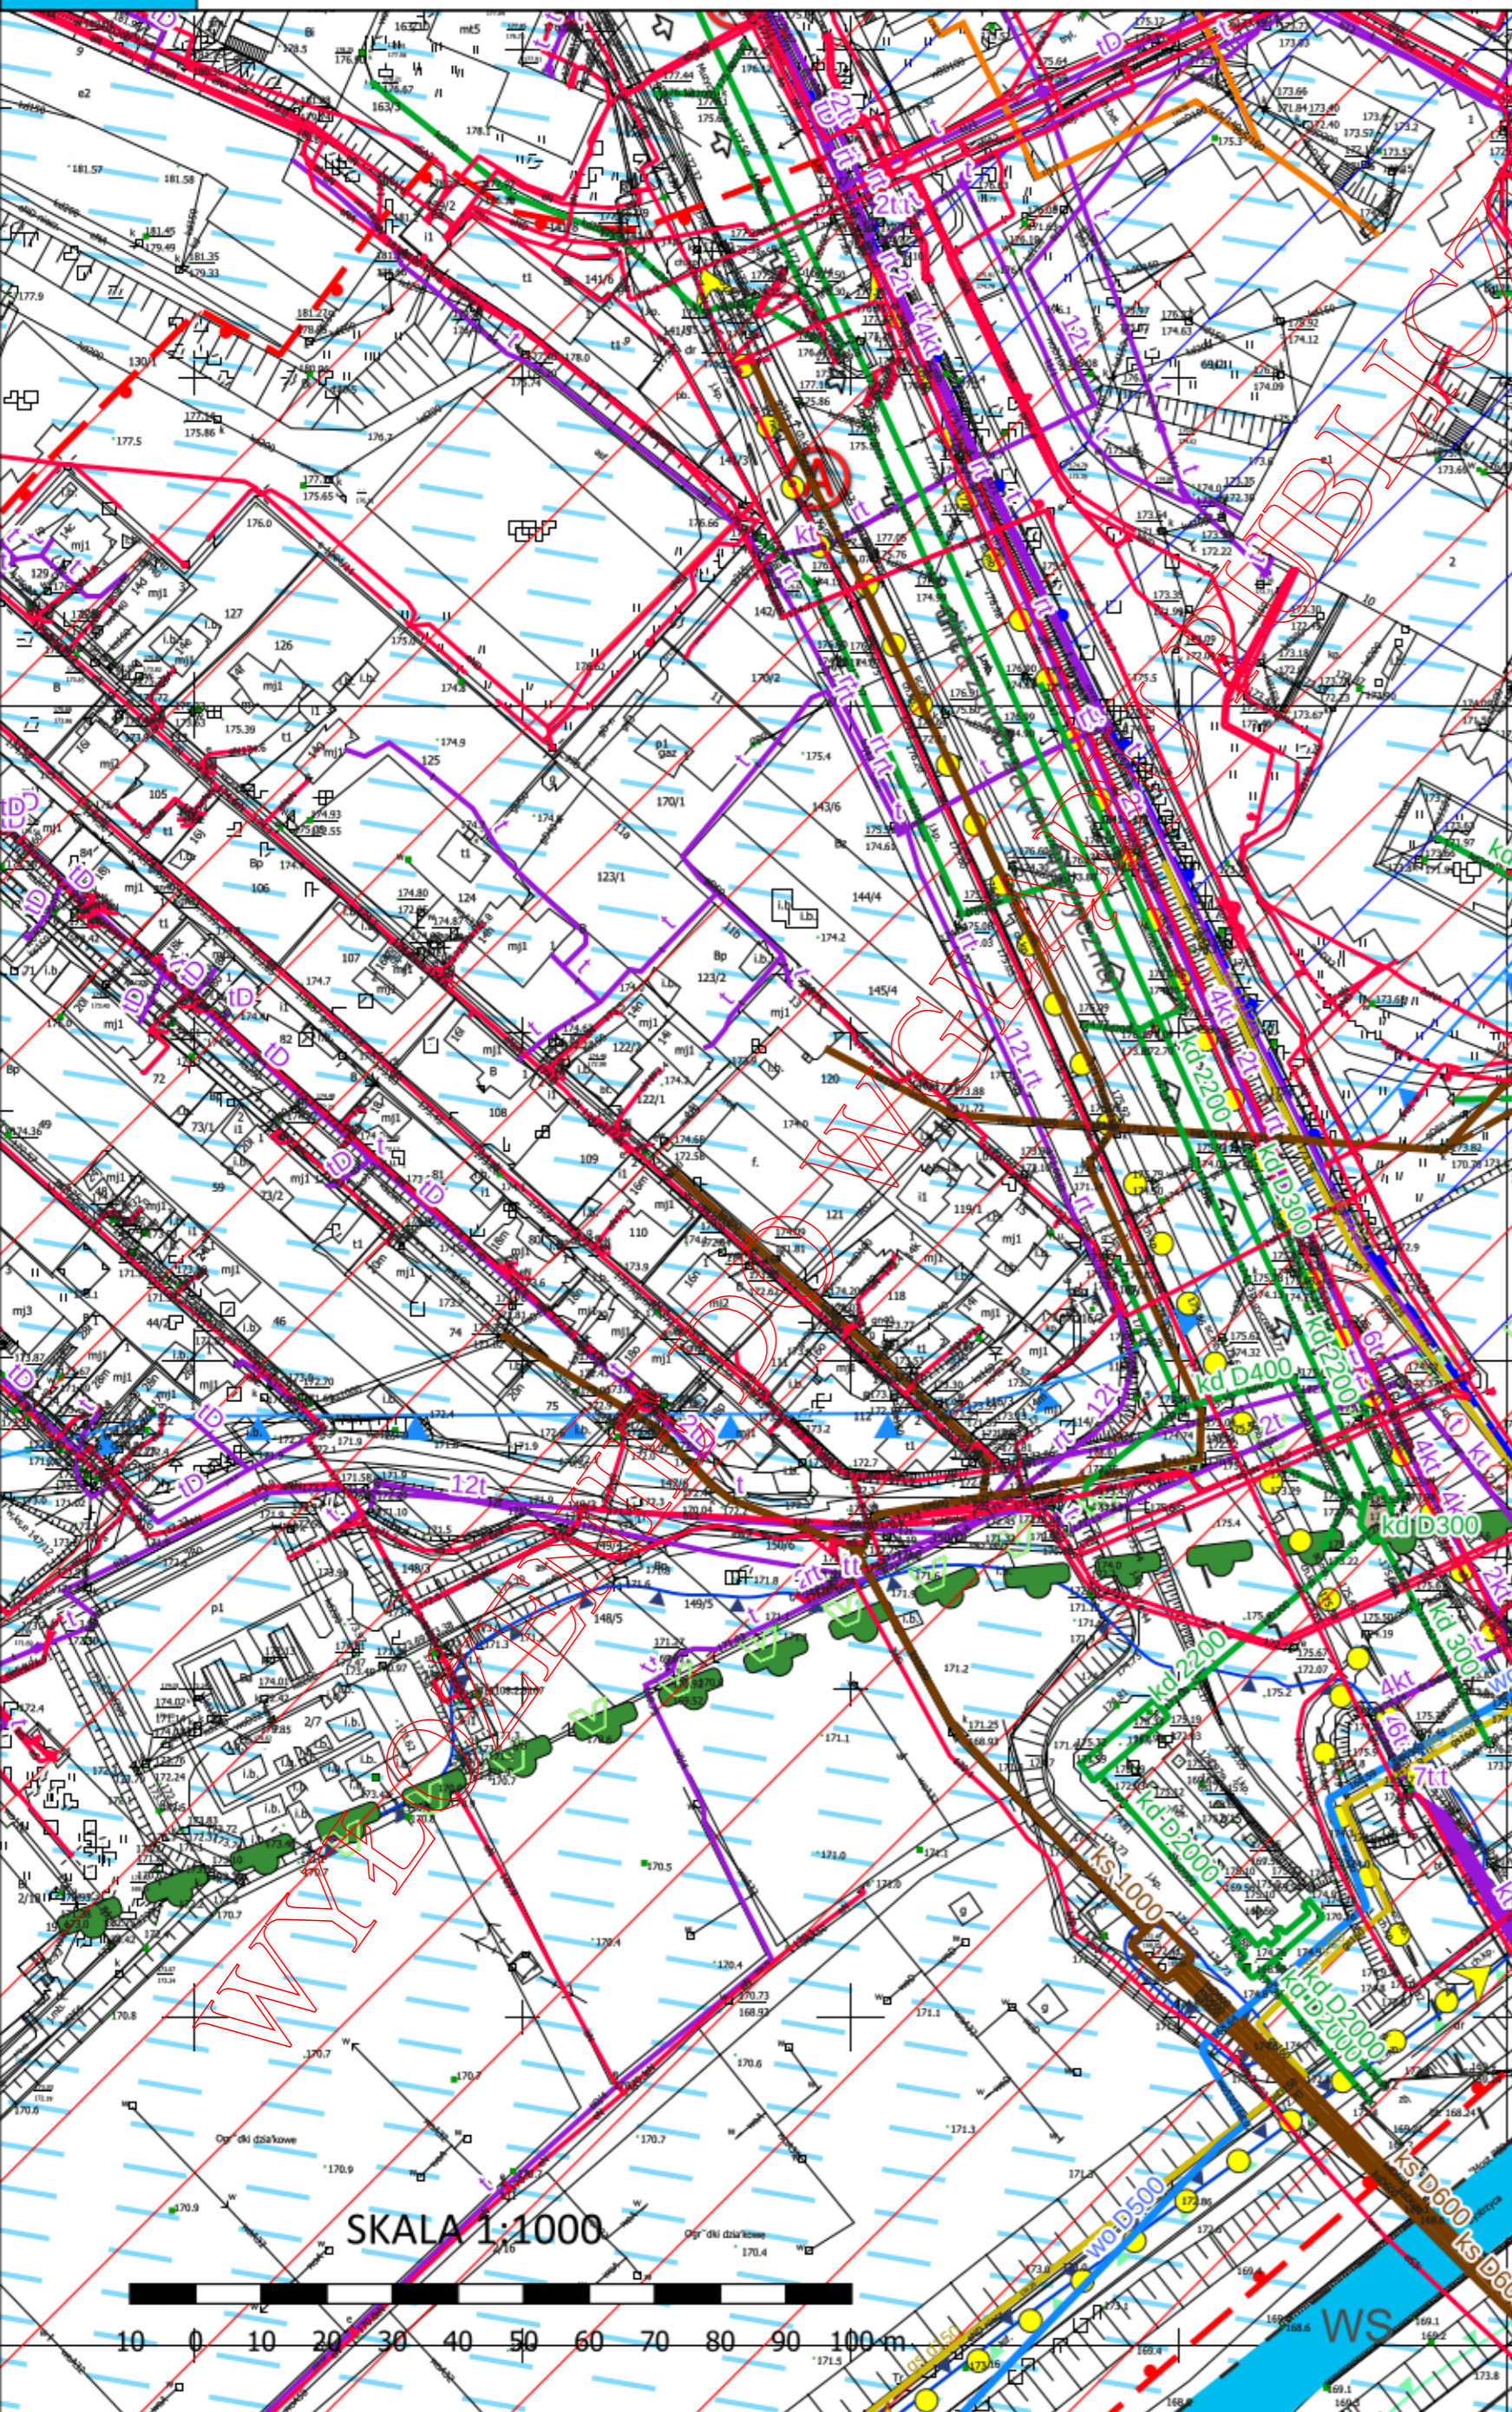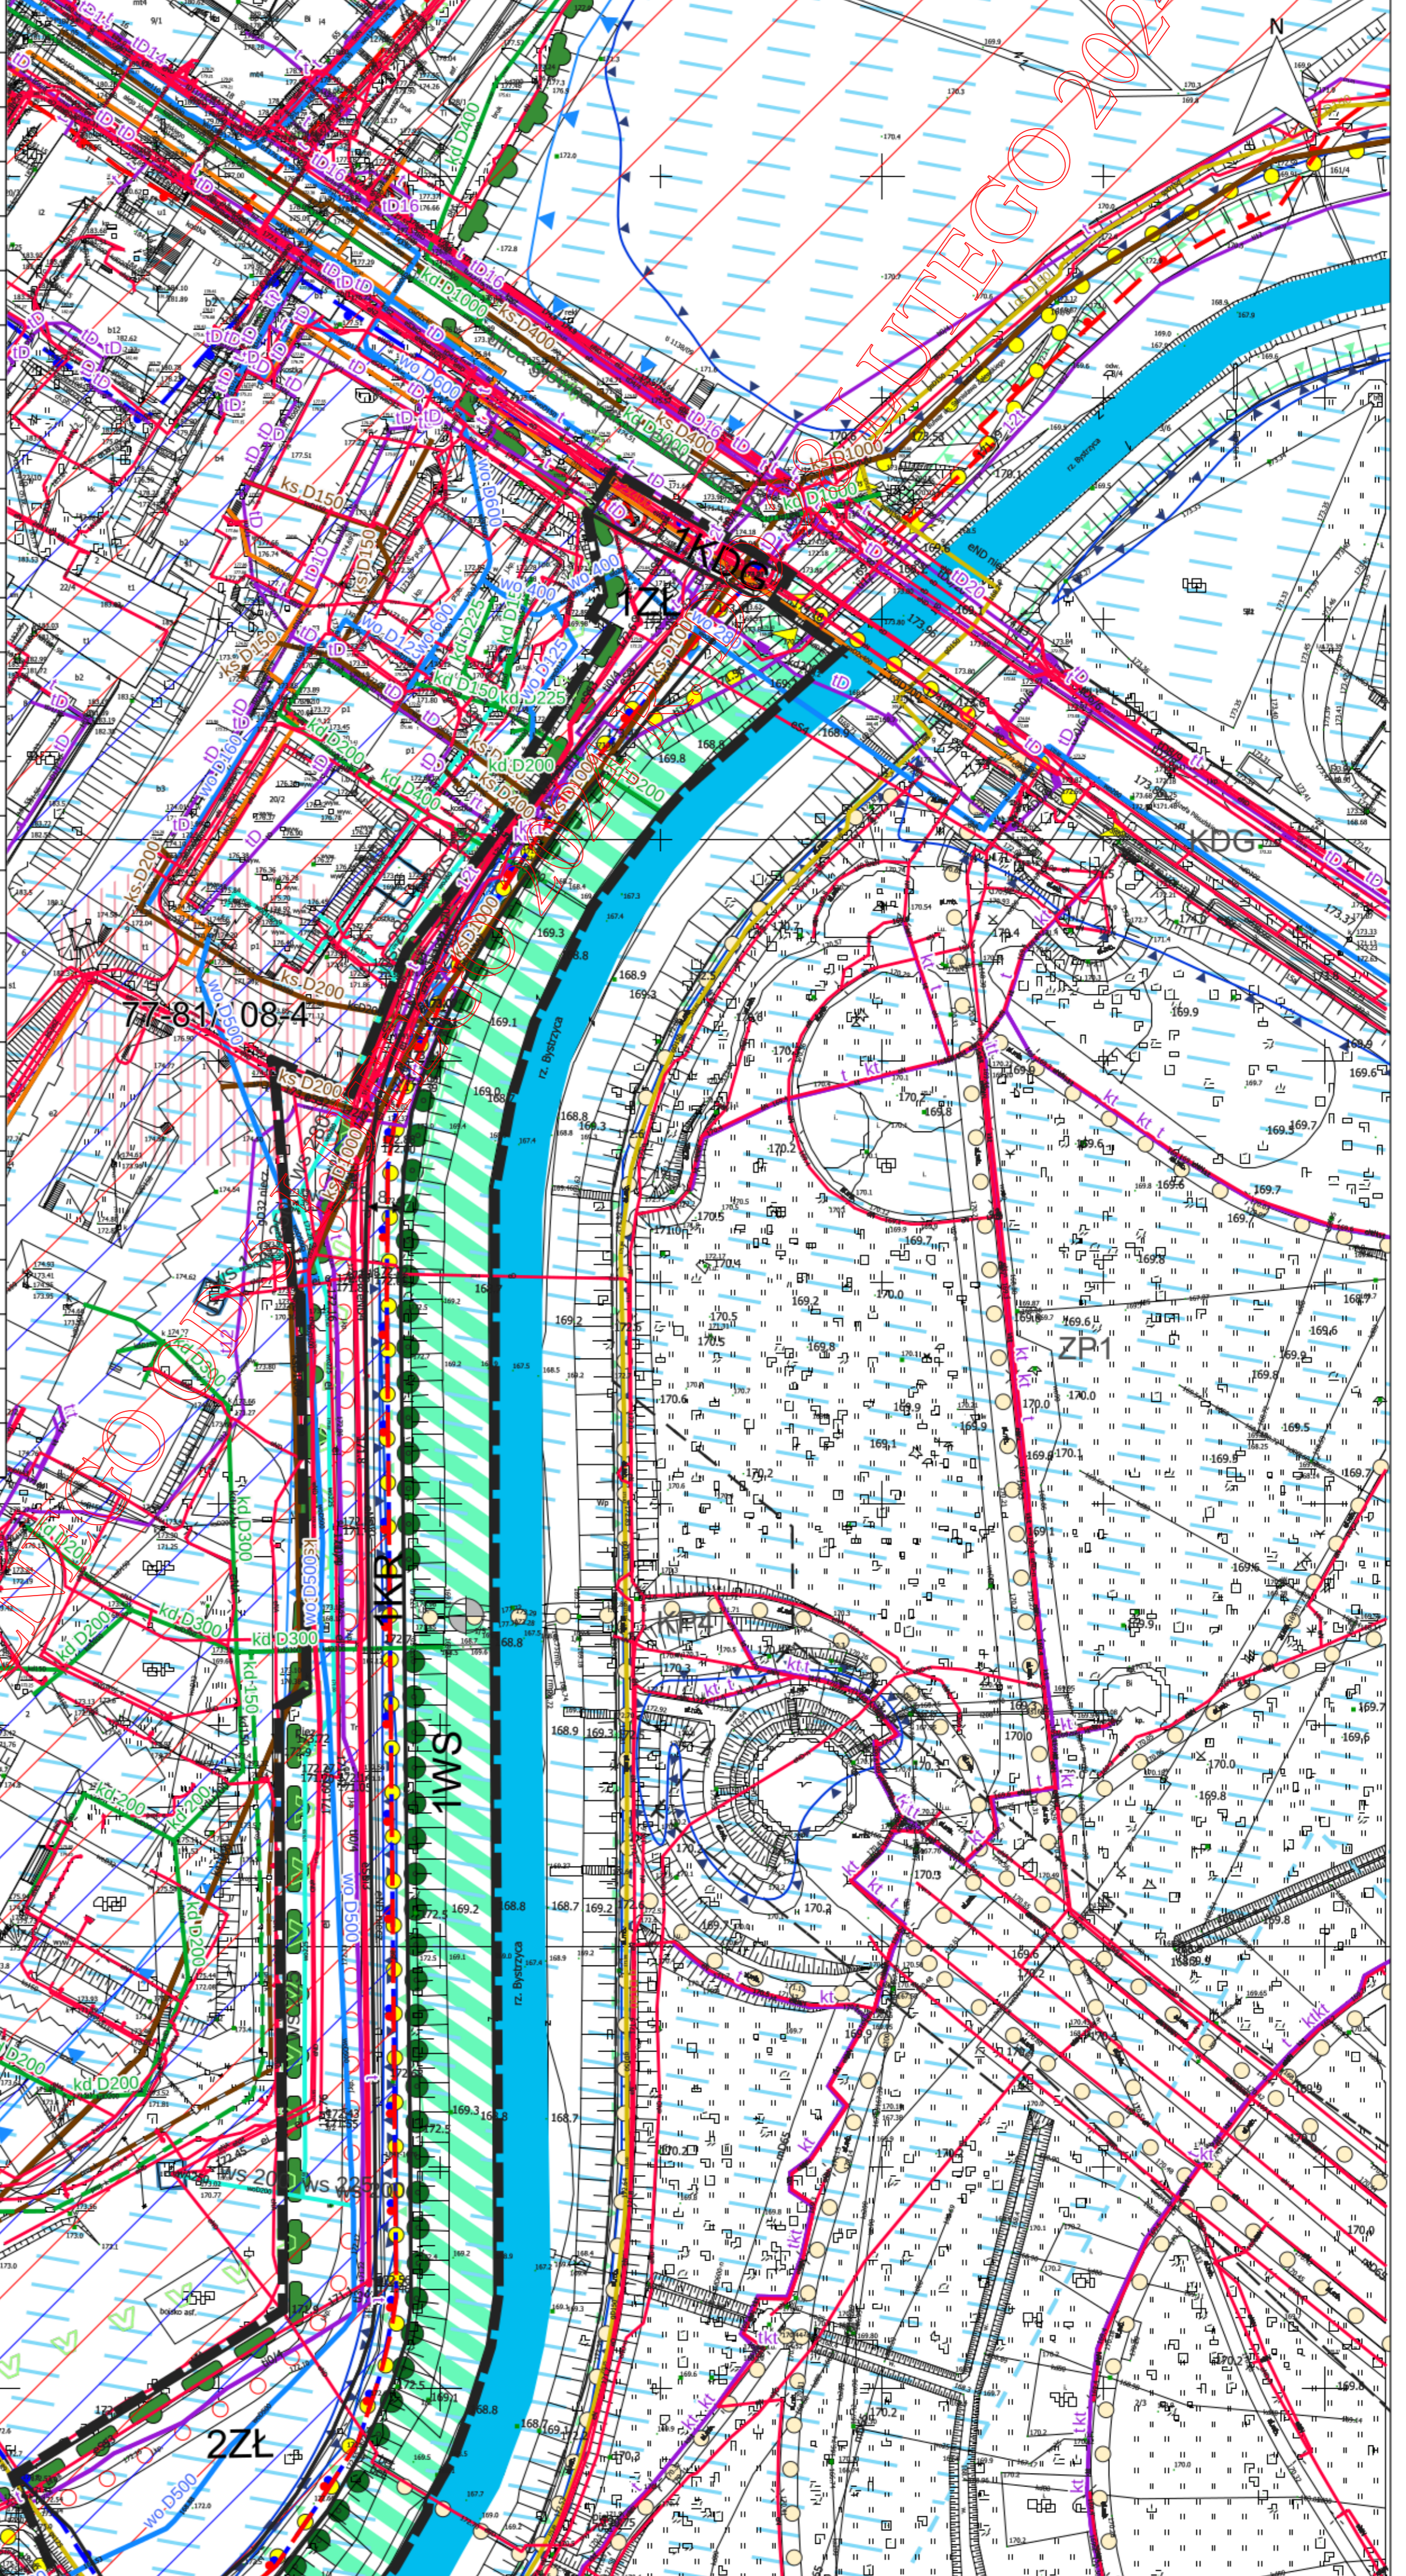

ELEMENTY INFORMACYJNE - IDEOGRAM UZBROJENIA:	
	UZBROJENIE TERENU - SIĘĆ WODOCIĄGOWA (ISTN.)
	UZBROJENIE TERENU - SIĘĆ DOSŁOWA WODY SUROWEJ (ISTN.)
	STUDNIA UJĘCIA WÓD PODZIEMNYCH "CENTRALNA"
	UZBROJENIE TERENU - KANALIZACJA SANITARNA (ISTN.)
	UZBROJENIE TERENU - KANALIZACJA DESZCZOWA (ISTN.)
	UZBROJENIE TERENU - SIĘĆ GAZOWA NISKIEGO CIŚNIENIA (ISTN.)
	UZBROJENIE TERENU - SIĘĆ CIEPŁOWNICZA (ISTN.)
	UZBROJENIE TERENU - SIĘĆ TELEKOMUNIKACYJNA (ISTN.)
	UZBROJENIE TERENU - SIĘĆ KABLOWA nN/SN (ISTN.)