ZMIANA MIEJSCOWYCH PLANÓW ZAGOSPODAROWANIA PRZESTRZENNEGO MIASTA LUBLIN - CZĘŚĆ IV W REJONIE ULICY MEŁGIEWSKIEJ

IDEOGRAM UZBROJENIA

Załącznik nr 2
do uchwały nr ... /... /2022
Rady Miasta Lublin
z dnia ... . 2022 r.

USTALENIA OBOWIĄZUJĄCE

	granica obszaru objętego planem	KDGP	tereny dróg publicznych - ulica główna ruchu przyspieszonego
	linia rozgraniczająca tereny o różnym przeznaczeniu lub różnych zasadach zagospodarowania	KDD	tereny dróg publicznych - ulica dojazdowa
	nieprzekraczalna linia zabudowy	KDW	tereny dróg wewnętrznych
U	tereny zabudowy usługowej	E	tereny infrastruktury technicznej - elektroenergetyka
U/UC	tereny zabudowy usługowej / tereny rozmieszczenia obiektów handlowych o powierzchni sprzedaży powyżej 2000m²	KKb	tereny komunikacji i obsługi kolejowej
U/P	tereny zabudowy usługowej / tereny obiektów produkcyjnych, składów i magazynów		strefa, w której obowiązują szczególne warunki zagospodarowania oraz ograniczenia w użytkowaniu, wynikające z położenia obiektów w zasięgu transportu kolejowego
P	tereny obiektów produkcyjnych, składów i magazynów		powierzchnia ograniczająca wysokość zabudowy i obiektów naturalnych w rejonie lotniska
R	obszar zieleni izolacyjnej - wyodrębnienie wewnętrzne w ramach funkcji podstawowej	110 kV	linia napowietrzna WN 110 kV z strefą ochronną szerokości 42 metrów i po 20 metrów od osi
ZO	tereny zieleni urządzonej związanej z wypoczynkowymi i rekreacyjnymi potrzebami społeczeństwa, w tym zieleń działkowa	S	istniejące ujęcie wód podziemnych

ELEMENTY INFORMACYJNE

	budynek istniejący
	kolejowe tereny zamknięte
M2	linie rozgraniczające oraz symbole terenów poza obszarem planu
	szpaler drzew

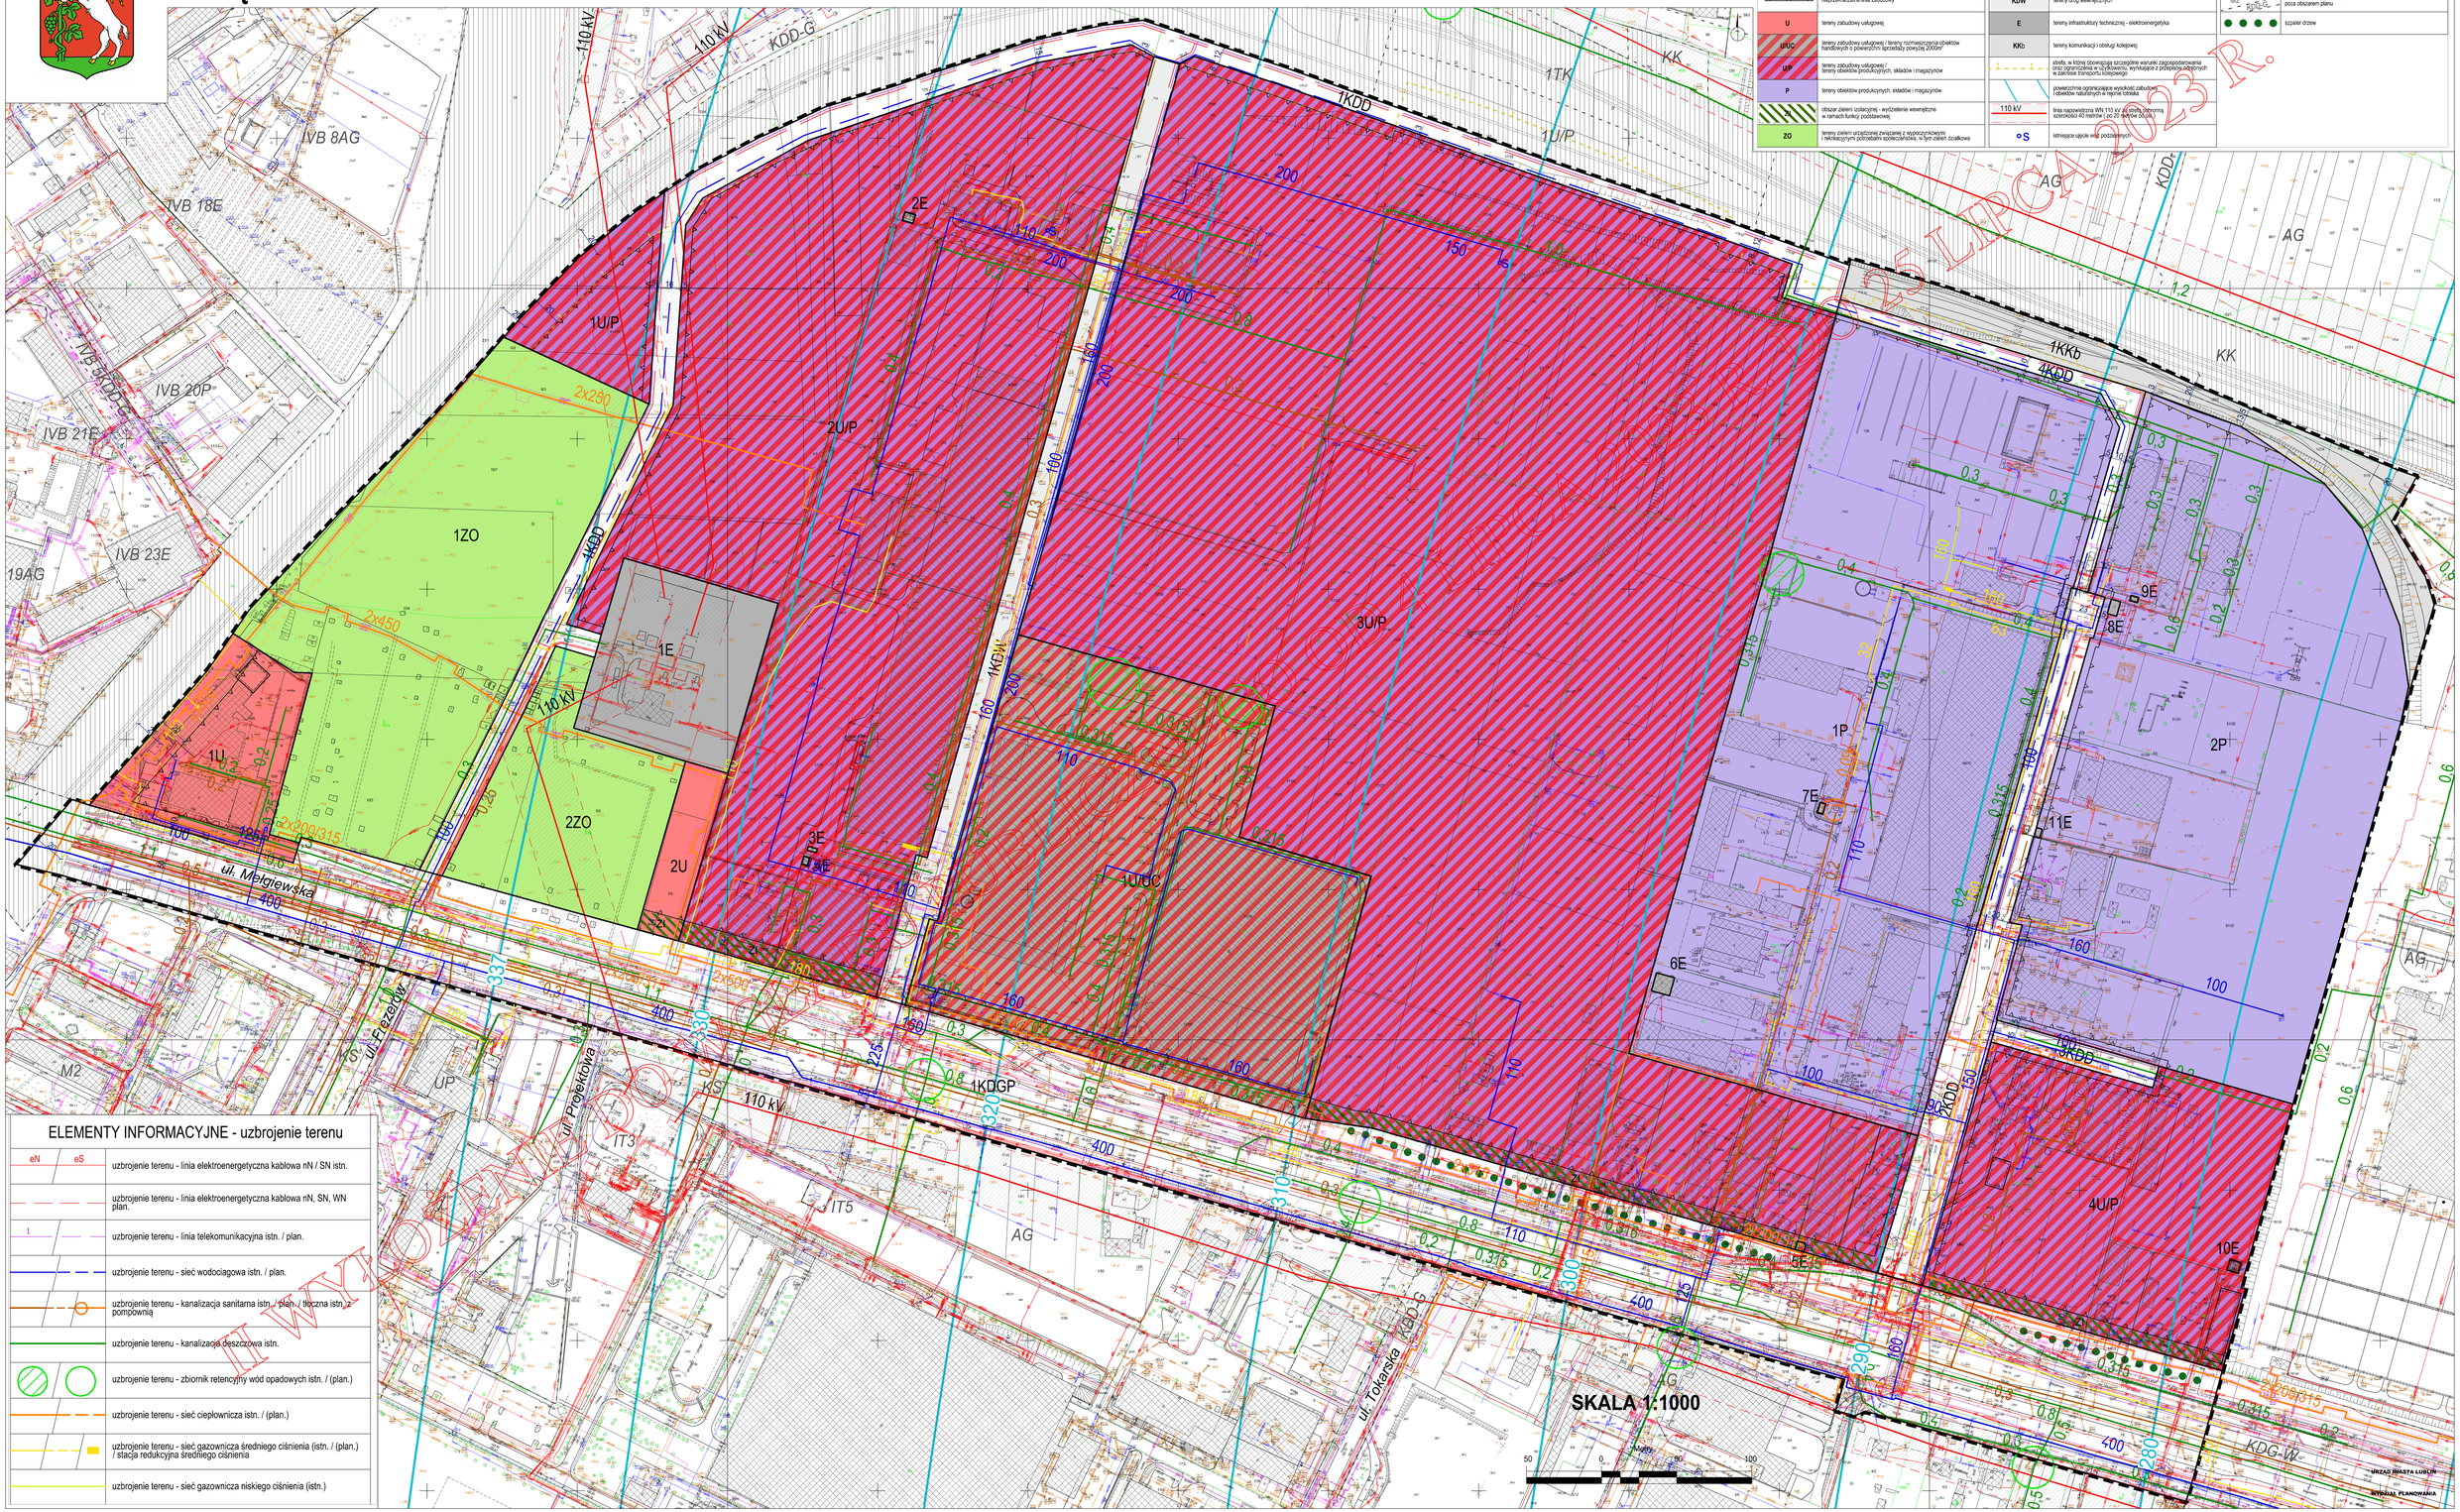

ELEMENTY INFORMACYJNE - uzbrojenie terenu

eN eS	uzbrojenie terenu - linia elektroenergetyczna kablowa nN / SN istn.
	uzbrojenie terenu - linia elektroenergetyczna kablowa nN, SN, WN plan.
t	uzbrojenie terenu - linia telekomunikacyjna istn. / plan.
	uzbrojenie terenu - sieć wodociągowa istn. / plan.
	uzbrojenie terenu - kanalizacja sanitarna istn. / plan. / tłoczna istn. z pompownią
	uzbrojenie terenu - kanalizacja deszczowa istn.
	uzbrojenie terenu - zbiornik retencyjny wód opadowych istn. / (plan.)
	uzbrojenie terenu - sieć ciepłownicza istn. / (plan.)
	uzbrojenie terenu - sieć gazownicza średniego ciśnienia (istn. / (plan.) / stacja redukcyjna średniego ciśnienia
	uzbrojenie terenu - sieć gazownicza niskiego ciśnienia (istn.)