


Załącznik graficzny Nr **10 (A)**  
do Uchwały Nr **208 / XIII / 2011**  
Rady Miasta Lublin  
z dnia **8 września 2011 r.**

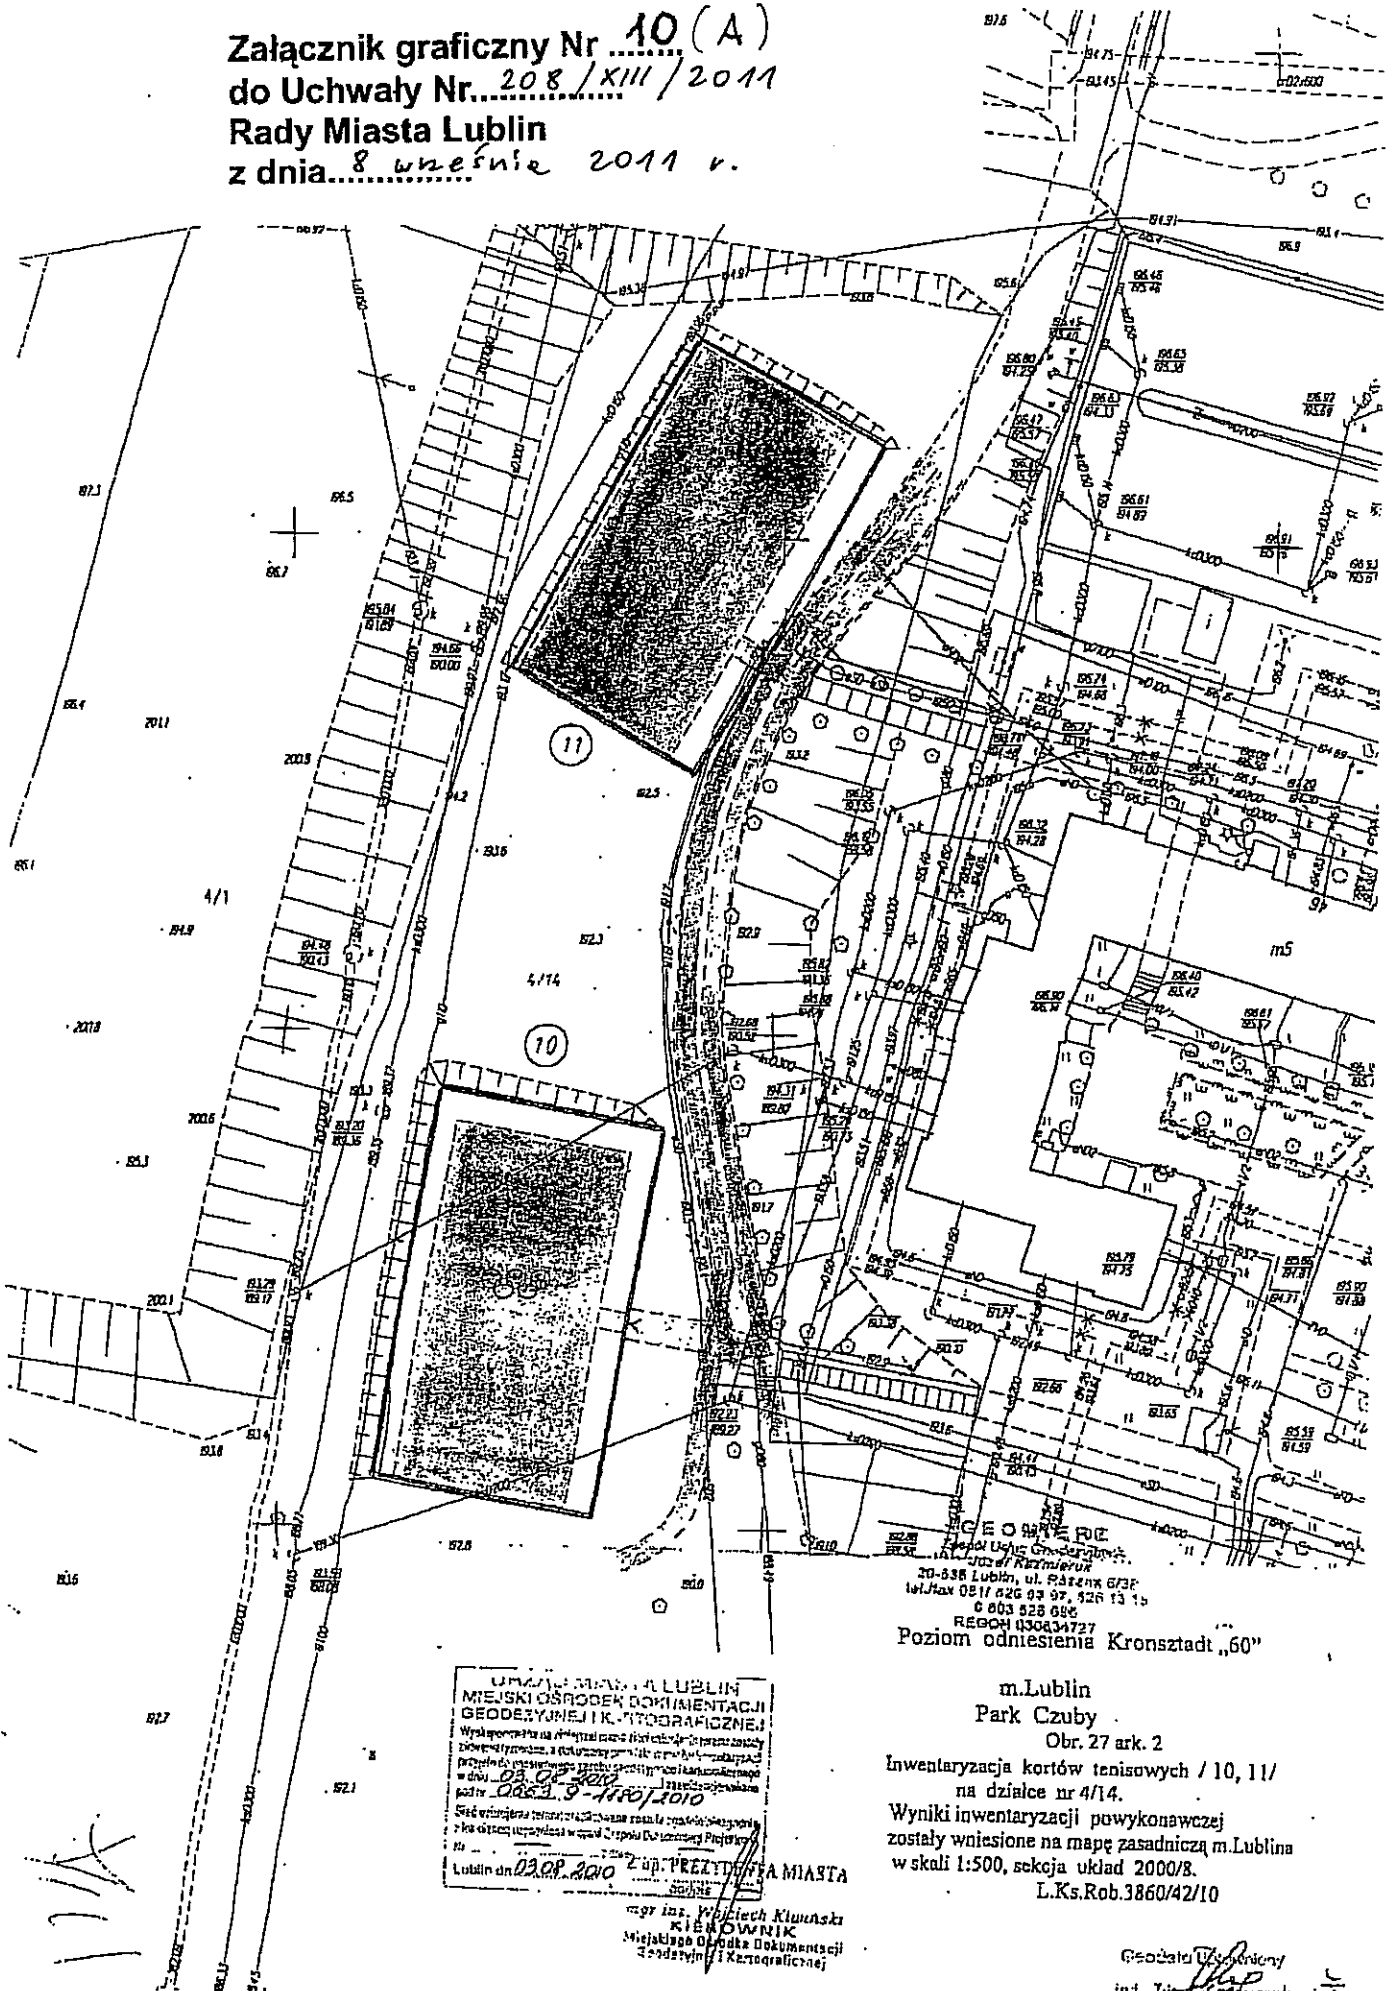

Poziom odniesienia Kronsztadt „60”

m.Lublin  
Park Czuby  
Obr. 27 ark. 2  
Inwentaryzacja kortów tenisowych / 10, 11/  
na działce nr 4/14.  
Wyniki inwentaryzacji powykonawczej  
zostały wniesione na mapę zasadniczą m.Lublina  
w skali 1:500, sekcja układ 2000/8.  
L.Ks.Rob.3860/42/10

URZĄD MIASTA LUBLIN  
MIEJSKI OŚRODEK DOKUMENTACJI  
GEODEZYJNEJ I KARTOGRAFICZNEJ  
lublin dn. 08.09.2010  
M. P. **mgr inż. Wiesław Kłuski**  
Miejskiego Ośrodka Dokumentacji  
Geodezyjnej i Kartograficznej

Geodeta Urzędowy  
inż. **Wiesław Kłuski**

11/11