

1763
Załącznik
do uchwały Nr 546/LV/97
Rady Miejskiej
w Lublinie
z dnia 25.09.97r.

PROJEKT POMNIKA - MOGIŁY ŻOŁNIERZY BCH



1764

PROJEKT TECHNICZNY

do projektu pomnika-mogiły byłych żołnierzy Batalionów Chłopskich na cmentarzu przy ulicy Białej w Lublinie .

Pomnik-mogiła z granitu posadowiony na fundamencie z betonu żwirowego B15 ,zagłębionym minimum 100 cm. od ^{poziomu} otaczającego terenu. Ściany cokołu pomnika-mogiły o wymiarach 160cm długości, 90cm. szer. jak fundament, 20 cm. grubości i 25 -22 cm wys. nad poziomem otaczającego terenu, z betonu jak wyżej, lecz zbrojonego konstrukcyjnie wkładkami ze stali \varnothing 12 i 8 mm. Wkładki zakotwiczone w fundamencie. Przestrzeń pomiędzy ścianami cokołu wypełniona zasypką żwirowo-cementową .Ściany zewnętrzne cokołu wyłożone płytą granitową grub. 2cm. Na przedniej ścianie cokołu wykute słowa Roty, /pierwsze zdanie/ Na cokole płyta granitowa 170 x 100 cm. 8 grub.

Na płycie tablica granitowa z łukiem grotgerowskim o wymiarach 90 cm szer. i 140 cm. wys. Przednia ściana szlifowana, a na niej wykute : od góry krzyż katolicki, niżej godło-orzeł biały, na dole tablicy z lewej strony Krzyż Virtuti Military, z prawej strony Krzyż BGh . W środku tablicy wykuta treść napisu określająca charakter pomnika. Tylne ściany tablicy naturalna skała.

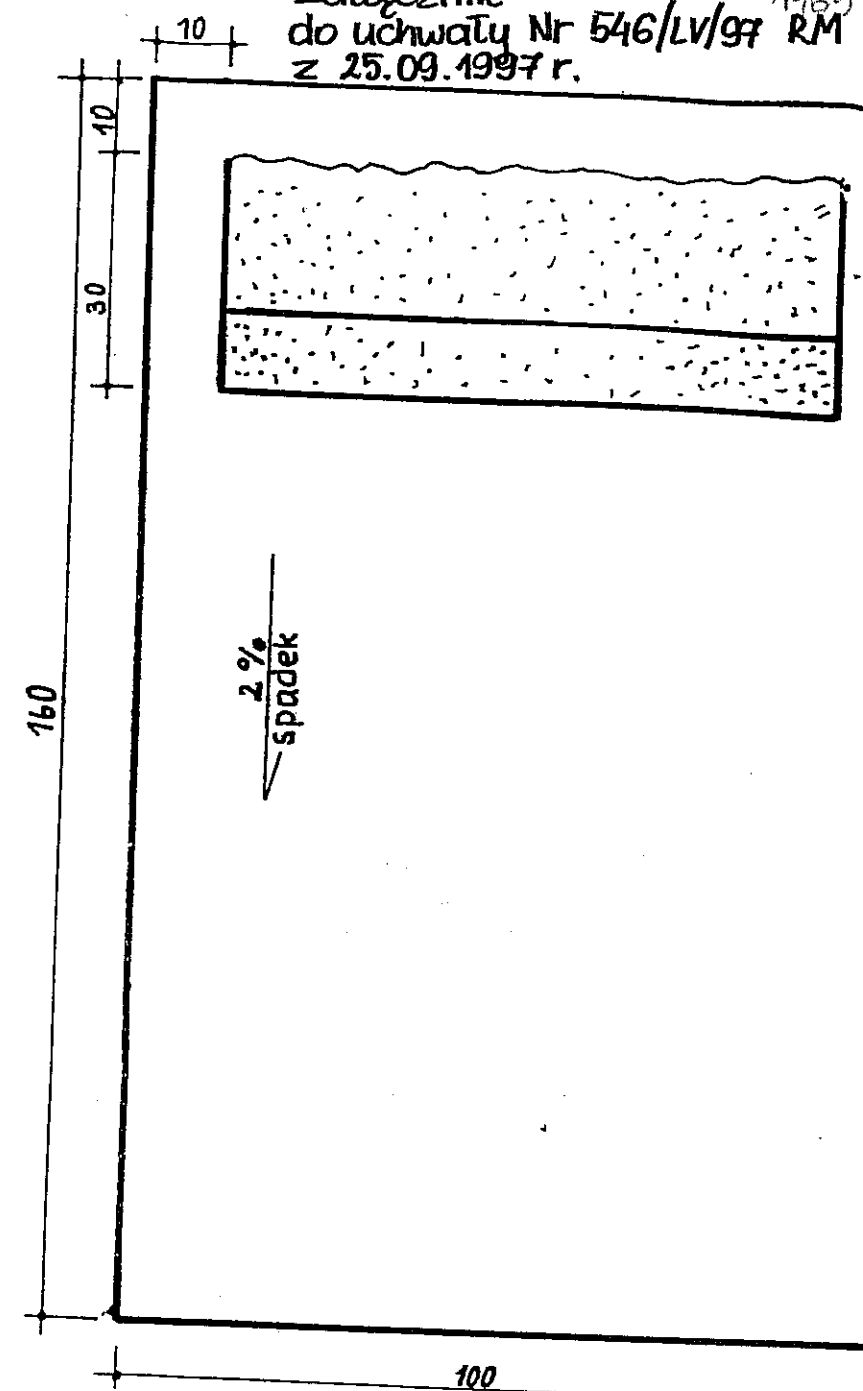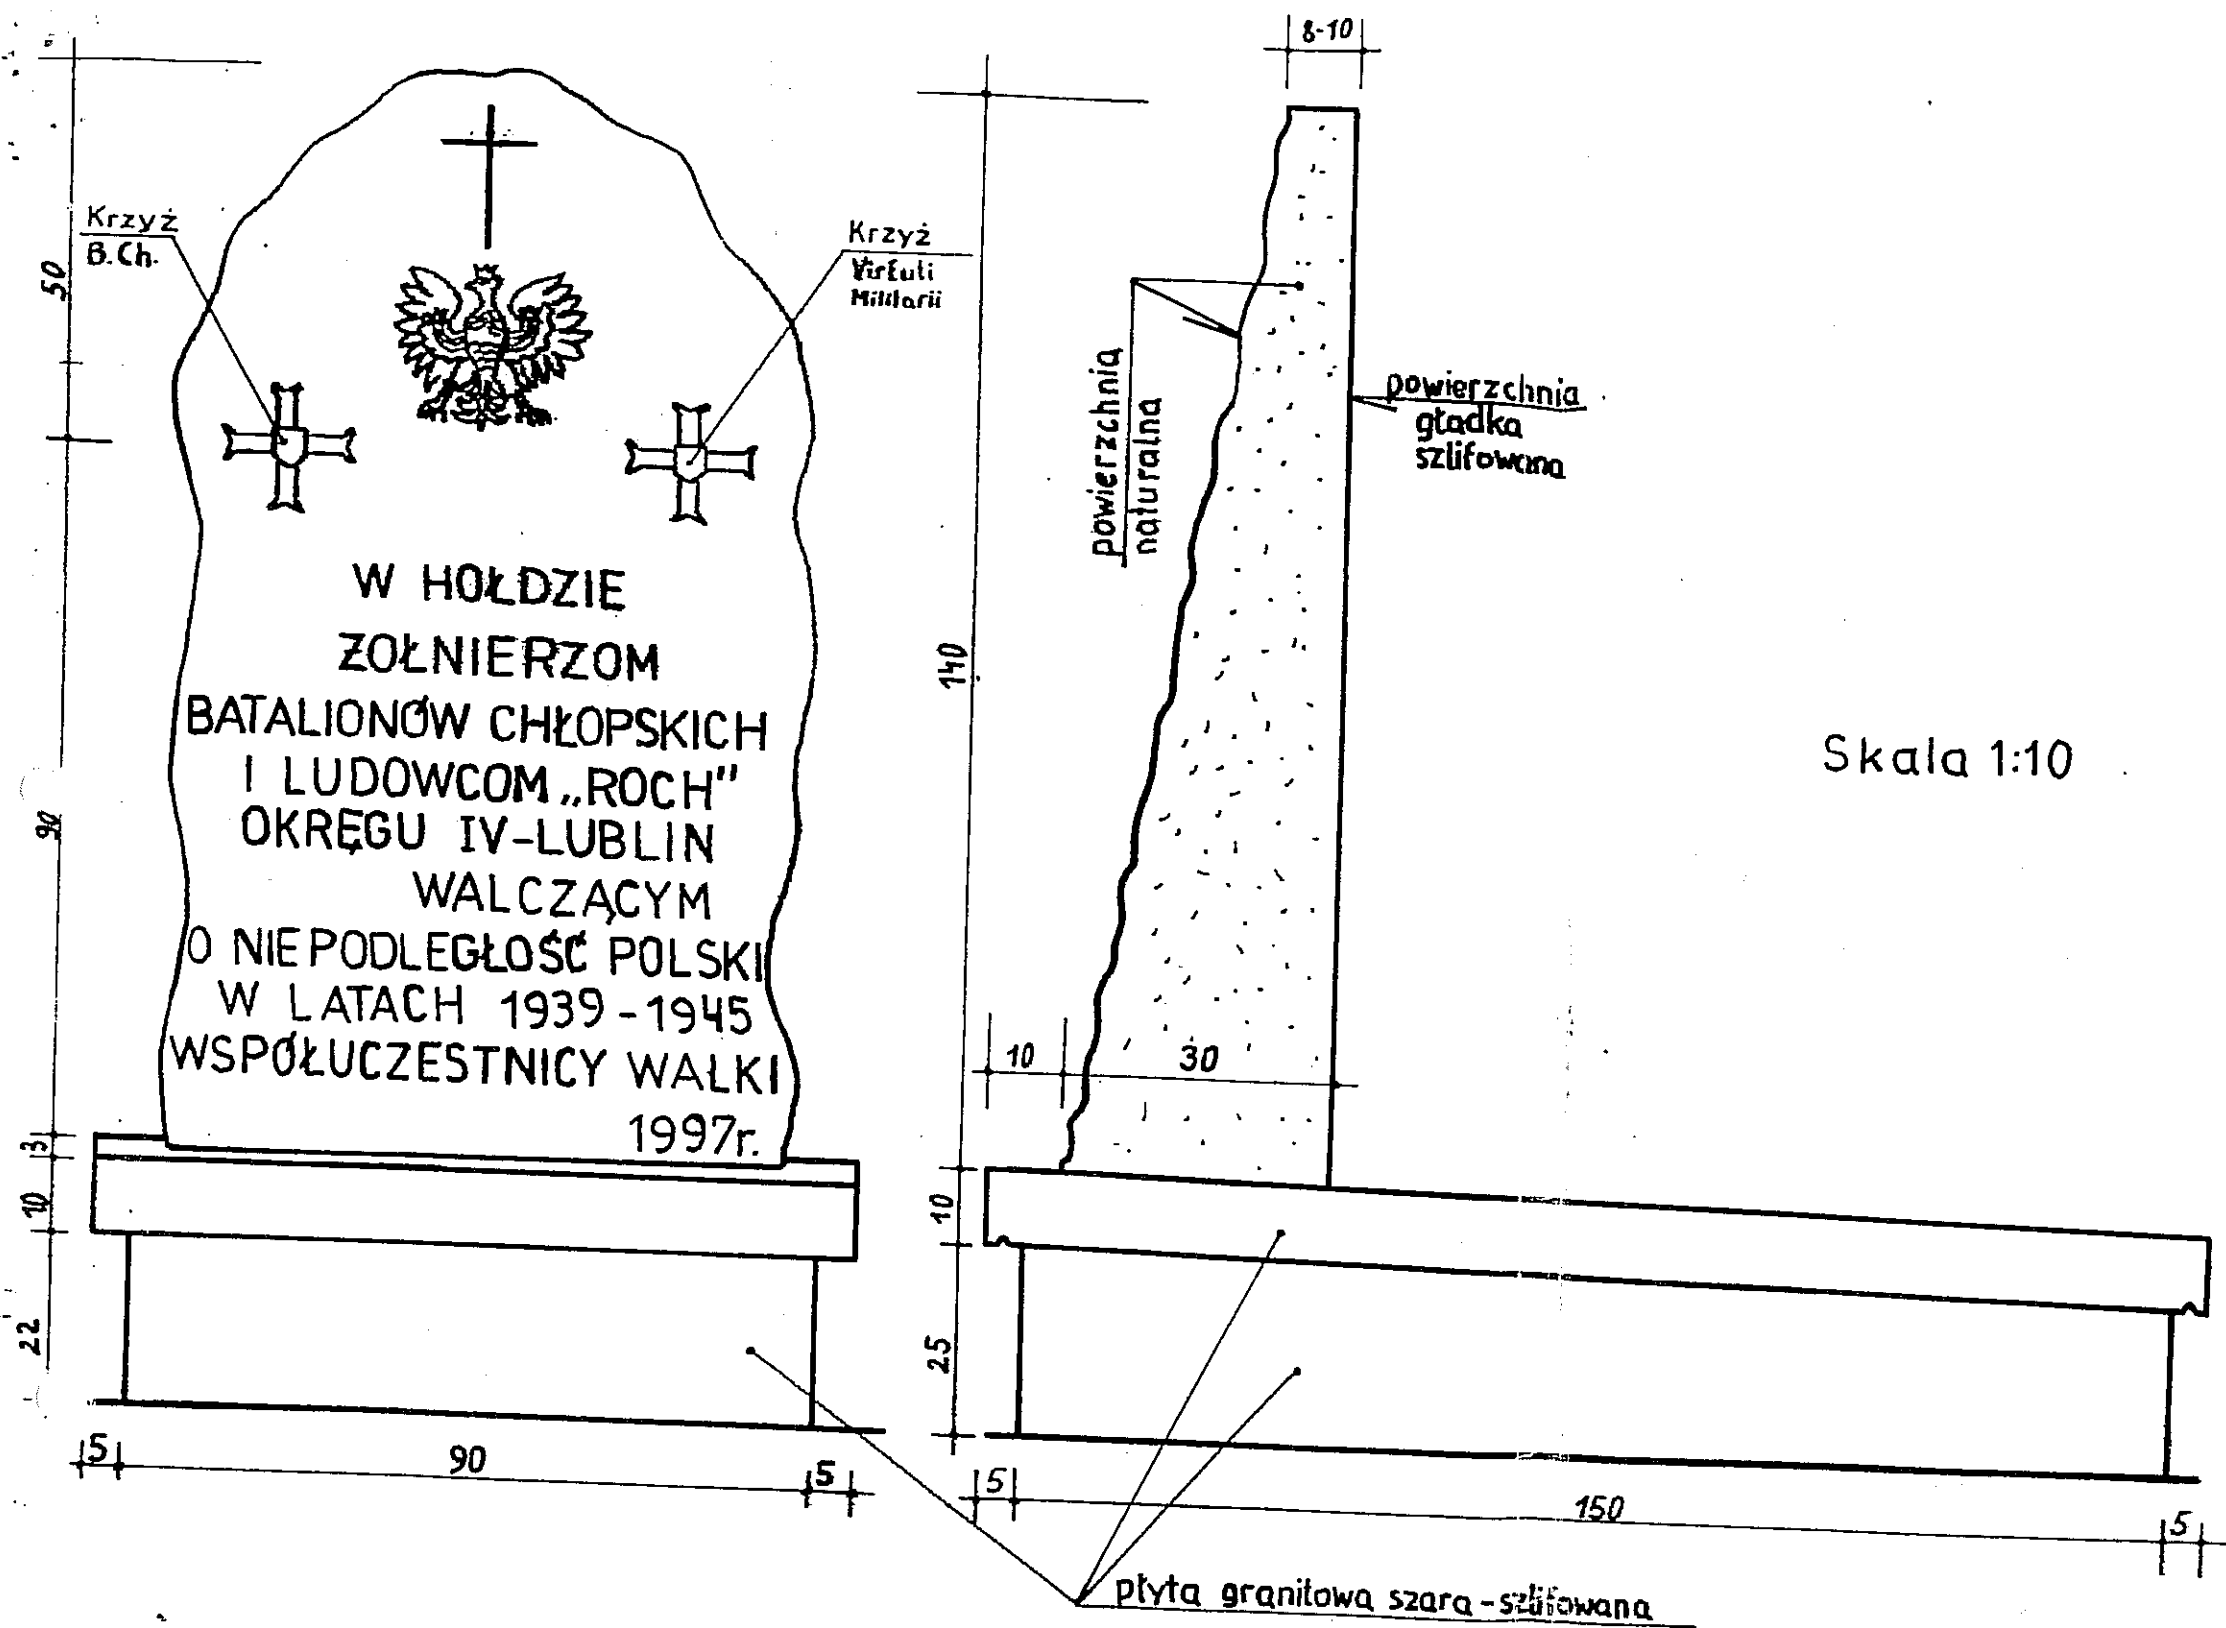

WIDOK Z GÓRY

Widok od frontu


Widok z boku

PROJEKT POMNIKA-MOGIŁY ŻOŁNIERZY BCH. NA CMENTARZU PRZY UL. BIAŁEJ W LUBLINIE.

Dodać:

NIE RZUCIM ZIEMI SKĄD NASZ RÓD...

(Zalec. Woj. Kom. Ochr. Pam. Walk i Męsz.)

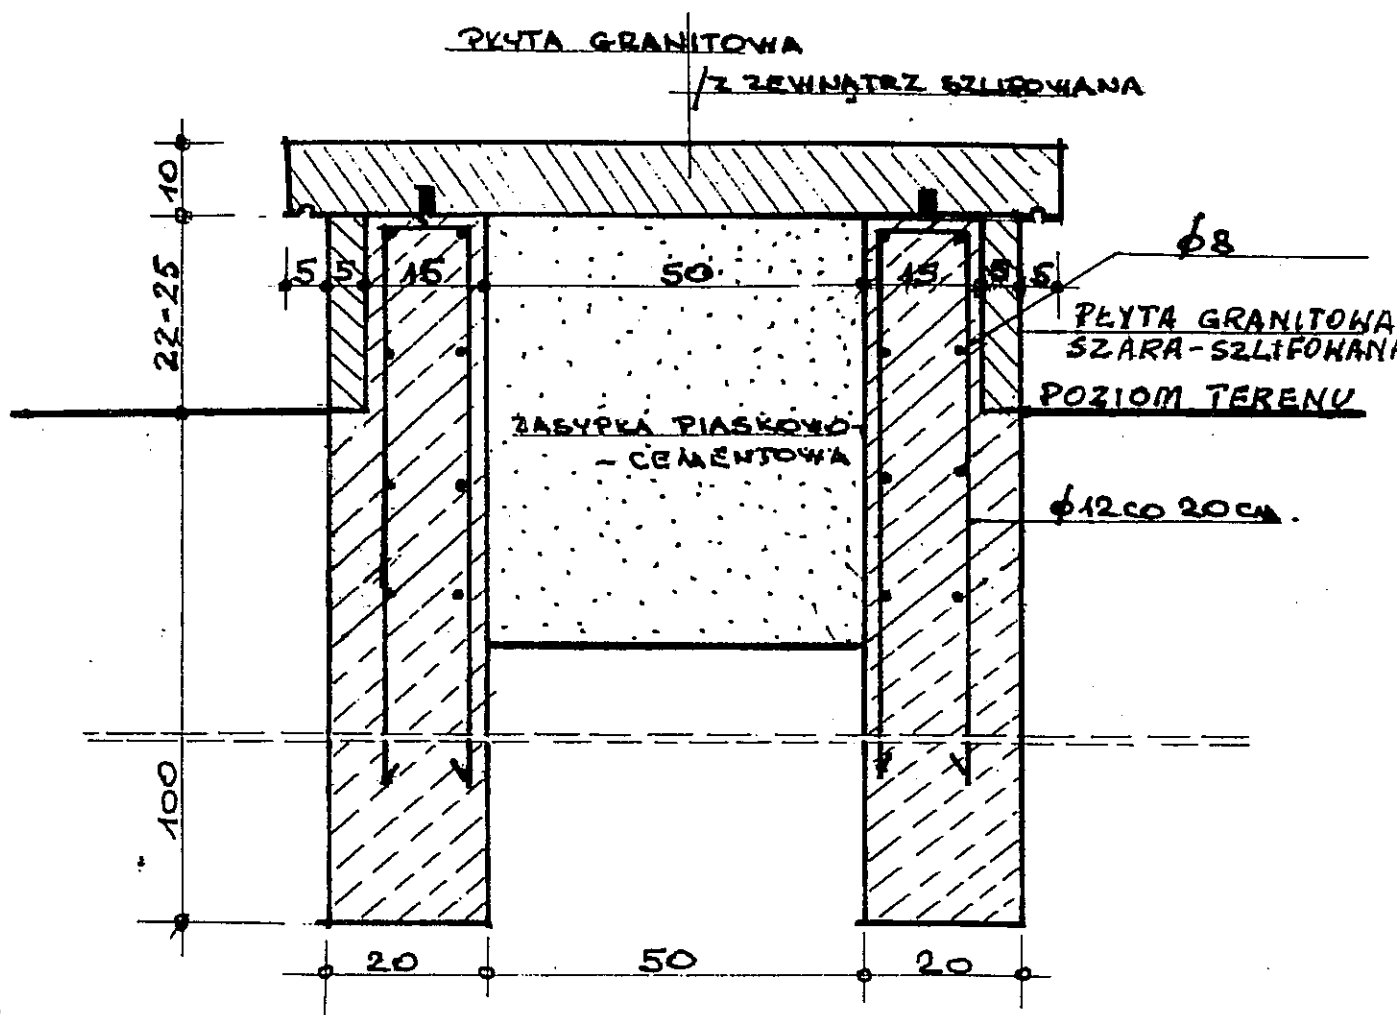

PRZĘKROJ A-A. SKALA 1:10.