






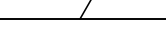

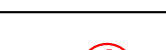



z dnia


STADIUM : II WYŁOŻENIE DO PUBLICZNEGO WGLĄDU w dniach 7-30 listopada 2016 r.


 
 
 


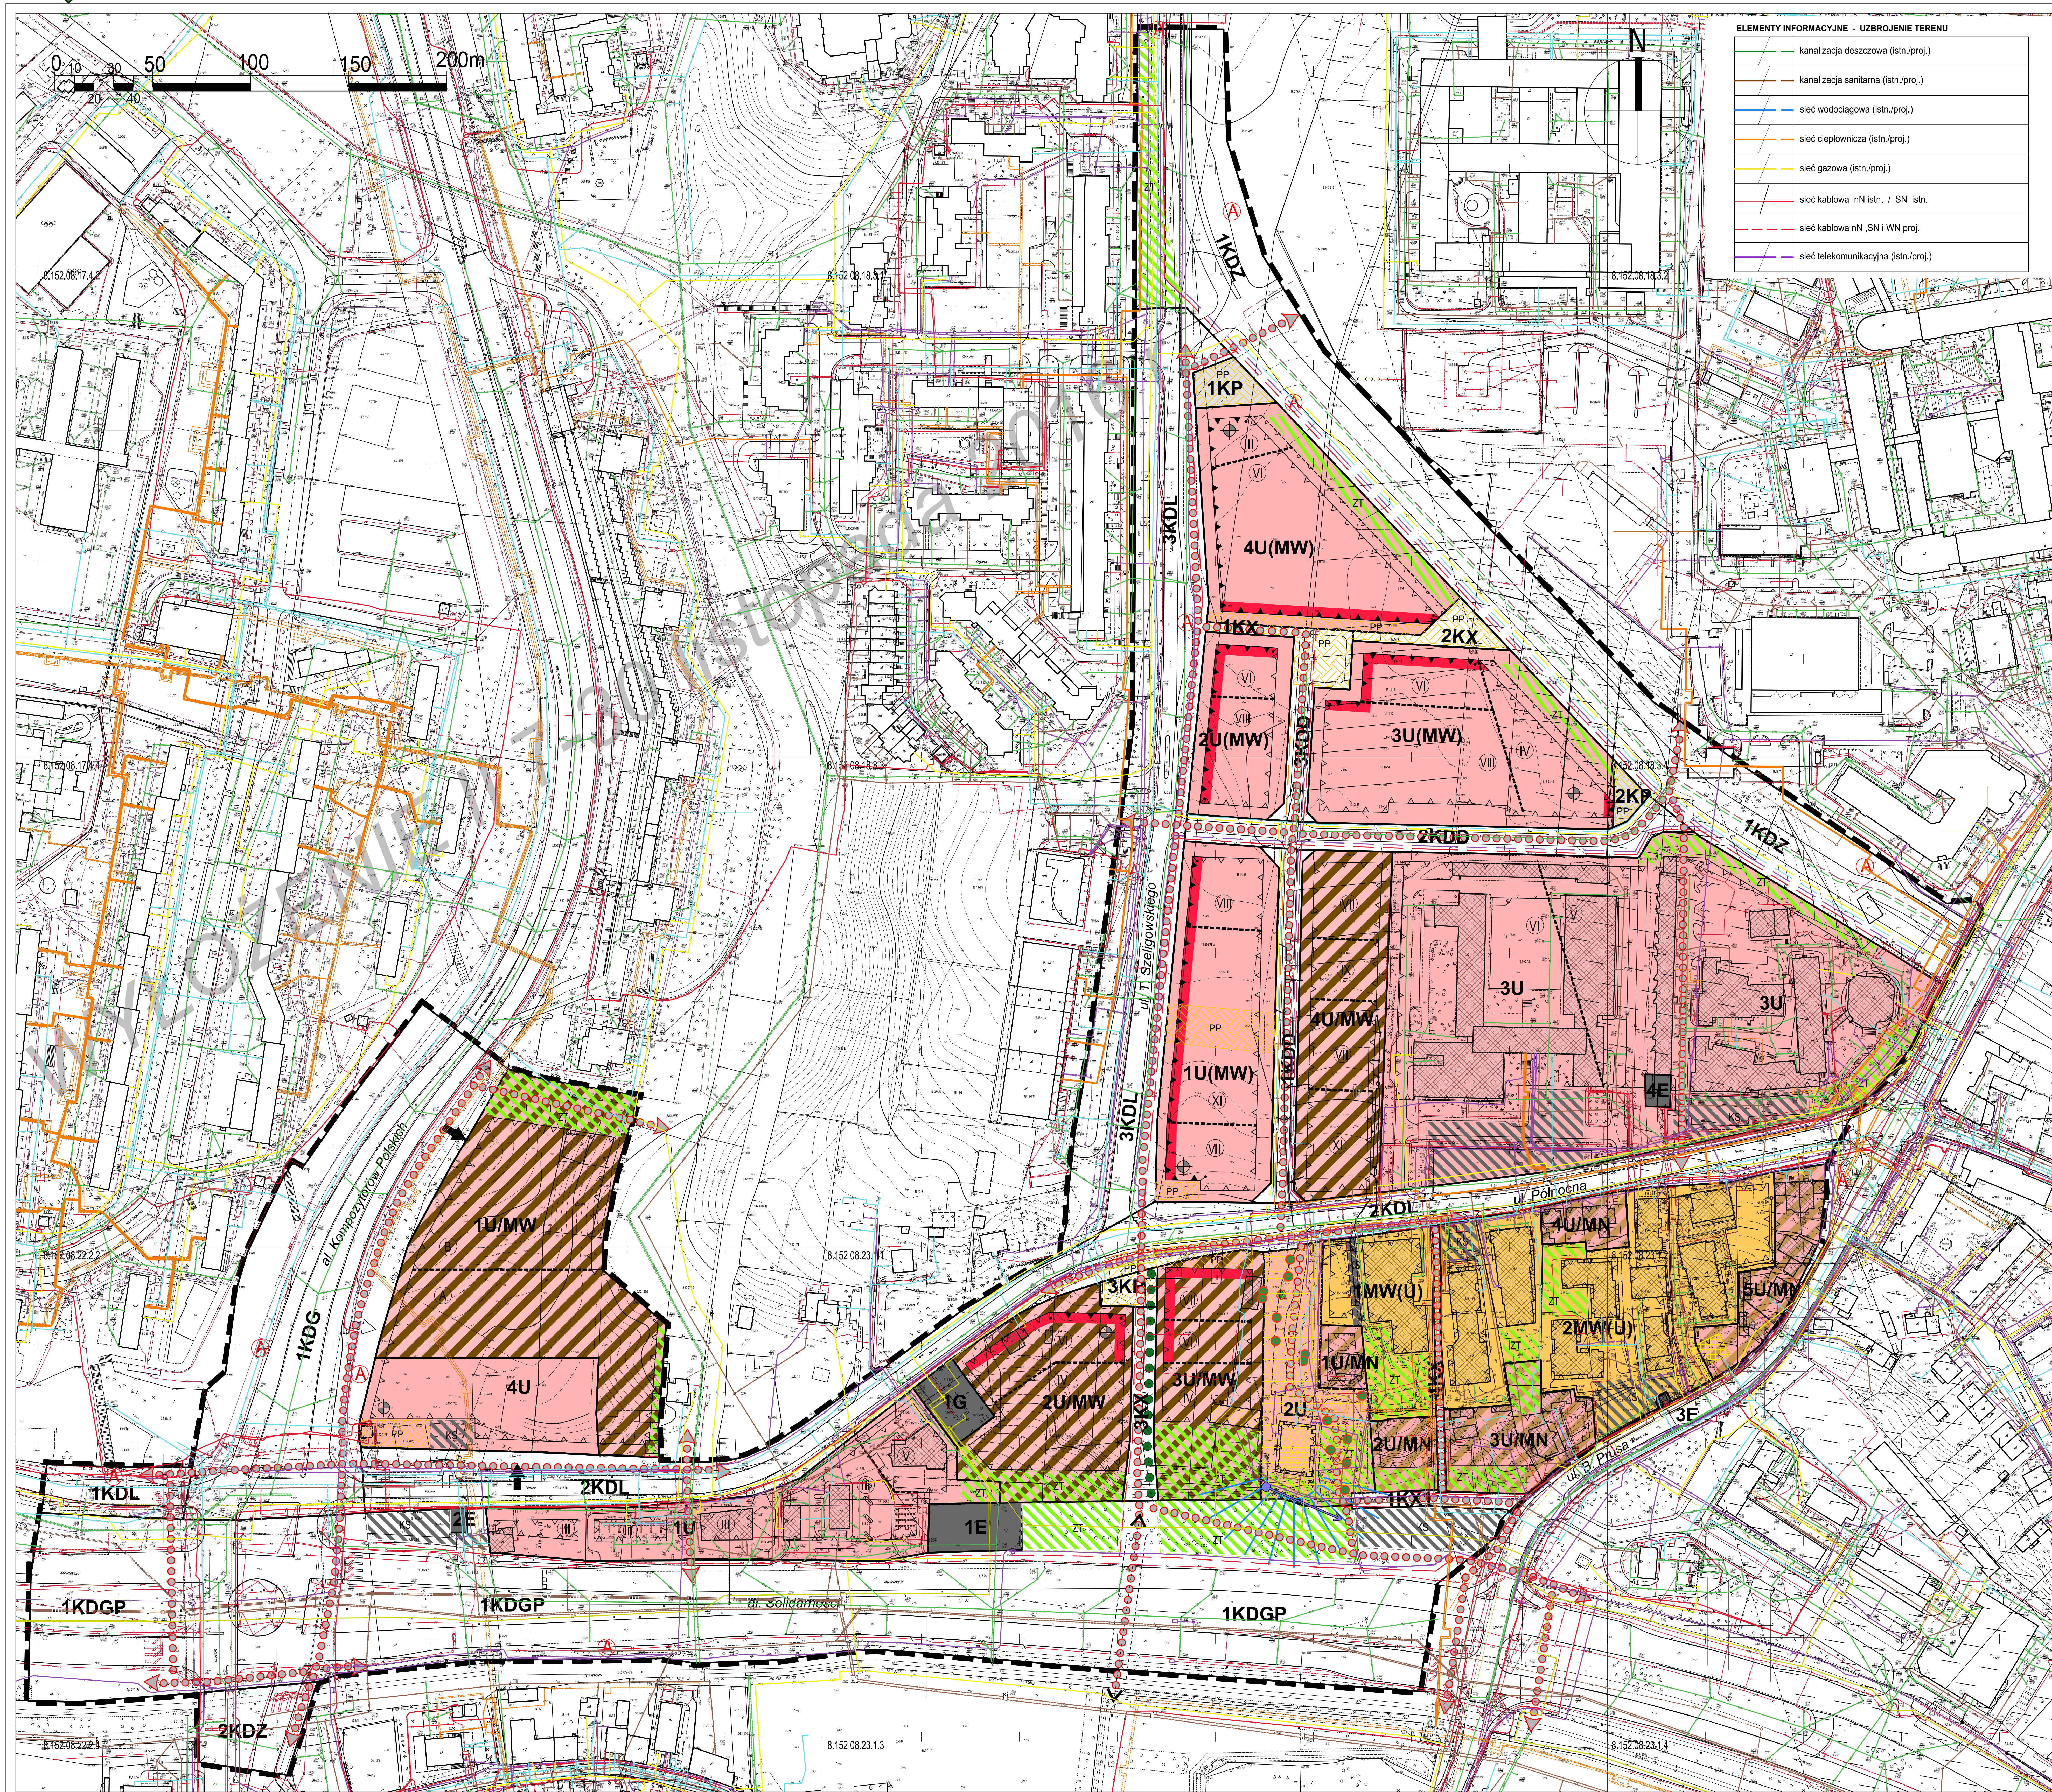

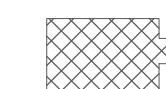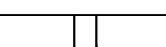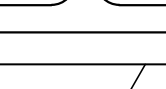



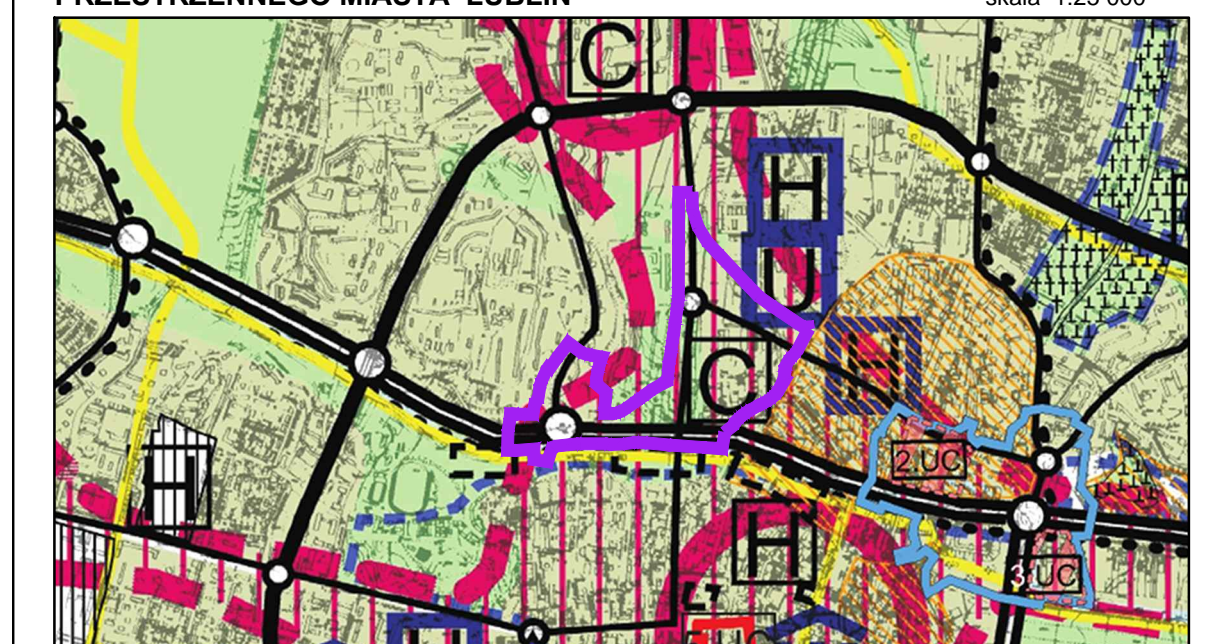

USTALENIA OBOWIĄZUJĄCE:	
	granica obszaru objętego planem
	linia rozgraniczająca tereny o różnym przeznaczeniu i różnych zasadach zagospodarowania
	nieprzekraczalna linia zabudowy
	obowiązująca linia zabudowy
	dopuszczone wysunięcia linii zabudowy partiu przed nieprzekraczalną linią zabudowy
MW(U)	teren zabudowy mieszkaniowej wielorodzinnej z dopuszczeniem usług
U	tereny zabudowy usługowej
U(MW)	tereny zabudowy usługowej z dopuszczeniem zabudowy mieszkaniowej wielorodzinnej
U/MN	tereny zabudowy usługowej
U/MW	teren zabudowy mieszkaniowej jednorodzinnej
U/MW	teren zabudowy usługowej
U/MW	teren zabudowy mieszkaniowej wielorodzinnej
E	tereny infrastruktury technicznej - elektroenergetyka
G	tereny infrastruktury technicznej - gazownictwo
KDGP	tereny dróg publicznych - ulica główna ruchu przyspieszonego
KDG	tereny dróg publicznych - ulica główna
KDZ	tereny dróg publicznych - ulica zbiorcza
KDL	tereny dróg publicznych - ulica lokalna
KDD	tereny dróg publicznych - ulica dojazdowa
KX1	tereny wydzielonych ciągów pieszo - jednych
KX	tereny wydzielonych ciągów pieszych
KP	tereny placów
	budynek lub zespół budynków, wpisany do Rejestru Zabłyków Województwa Lubelskiego
	obszar wpisany do Rejestru Zabłyków Województwa Lubelskiego
	budynek lub zespół budynków, ujęte w Gminnej Ewidencji Zabłyków
	budynek lub zespół budynków objęty Ochroną Planistyczną
	obszar zieleni towarzyszącej - wydzielenie wewnętrzne w ramach funkcji podstawowej
	obszar obsługi komunikacji - wydzielenie wewnętrzne w ramach funkcji podstawowej
	strefa szczególnej przezieleni publicznej - wydzielenie wewnętrzne w ramach funkcji podstawowej
	akcent architektoniczny
	strefy dopuszczanej wysokości zabudowy
	strefy dopuszczanej wysokości zabudowy
	strefa lokalizacji usług w parterze budynku, dostępnych z poziomu terenu
	przedpole widokowe
	powiązanie pieszo - rowerowe
	istniejące drzewa wskazane do ochrony

ELEMENTY INFORMACYJNE:	
	budynki istniejące
	jezdnie
	główny zjazd na teren / dodatkowy zjazd
	szpaler drzew
	przystanek miejskiego systemu komunikacji zbiorowej
	schemat przebiegu głównych ciągów pieszych i rowerowych
	Strada Ochrony Dalekich Widoków Sywety Miasta Historycznego - DW
	oś widokowa

WYRYS ZE STUDIUM UWARUNKOWAŃ I KIERUNKÓW ZAGOSPODAROWANIA
PRZESTRZENNEGO MIASTA LUBLIN skala 1:25 000



	granica obszaru opracowania m.p.z.p.
	tereny intensywnej urbanizacji
	zielen pomiędzy terenami zurbanizowanymi
	doliny rzeczne
	obszar rozwoju funkcji centrowdczych (centrum miasta)
	obszary zęgodowanej zabudowy mieszkaniowej wymagajace programów naprawczych
	szpitale
	wyższe uczelnie
	centra handlowo - uslugowe
	ulice glowne
	ulice ruchu przyspieszonego
	ścieżki rowerowe