


CM. Młoda

Wskazanie organizacji wuln
me ul. Judyne

Inspektor
mgr inż. Grzegorz Szymczak
upr. nr 1357/LB/01

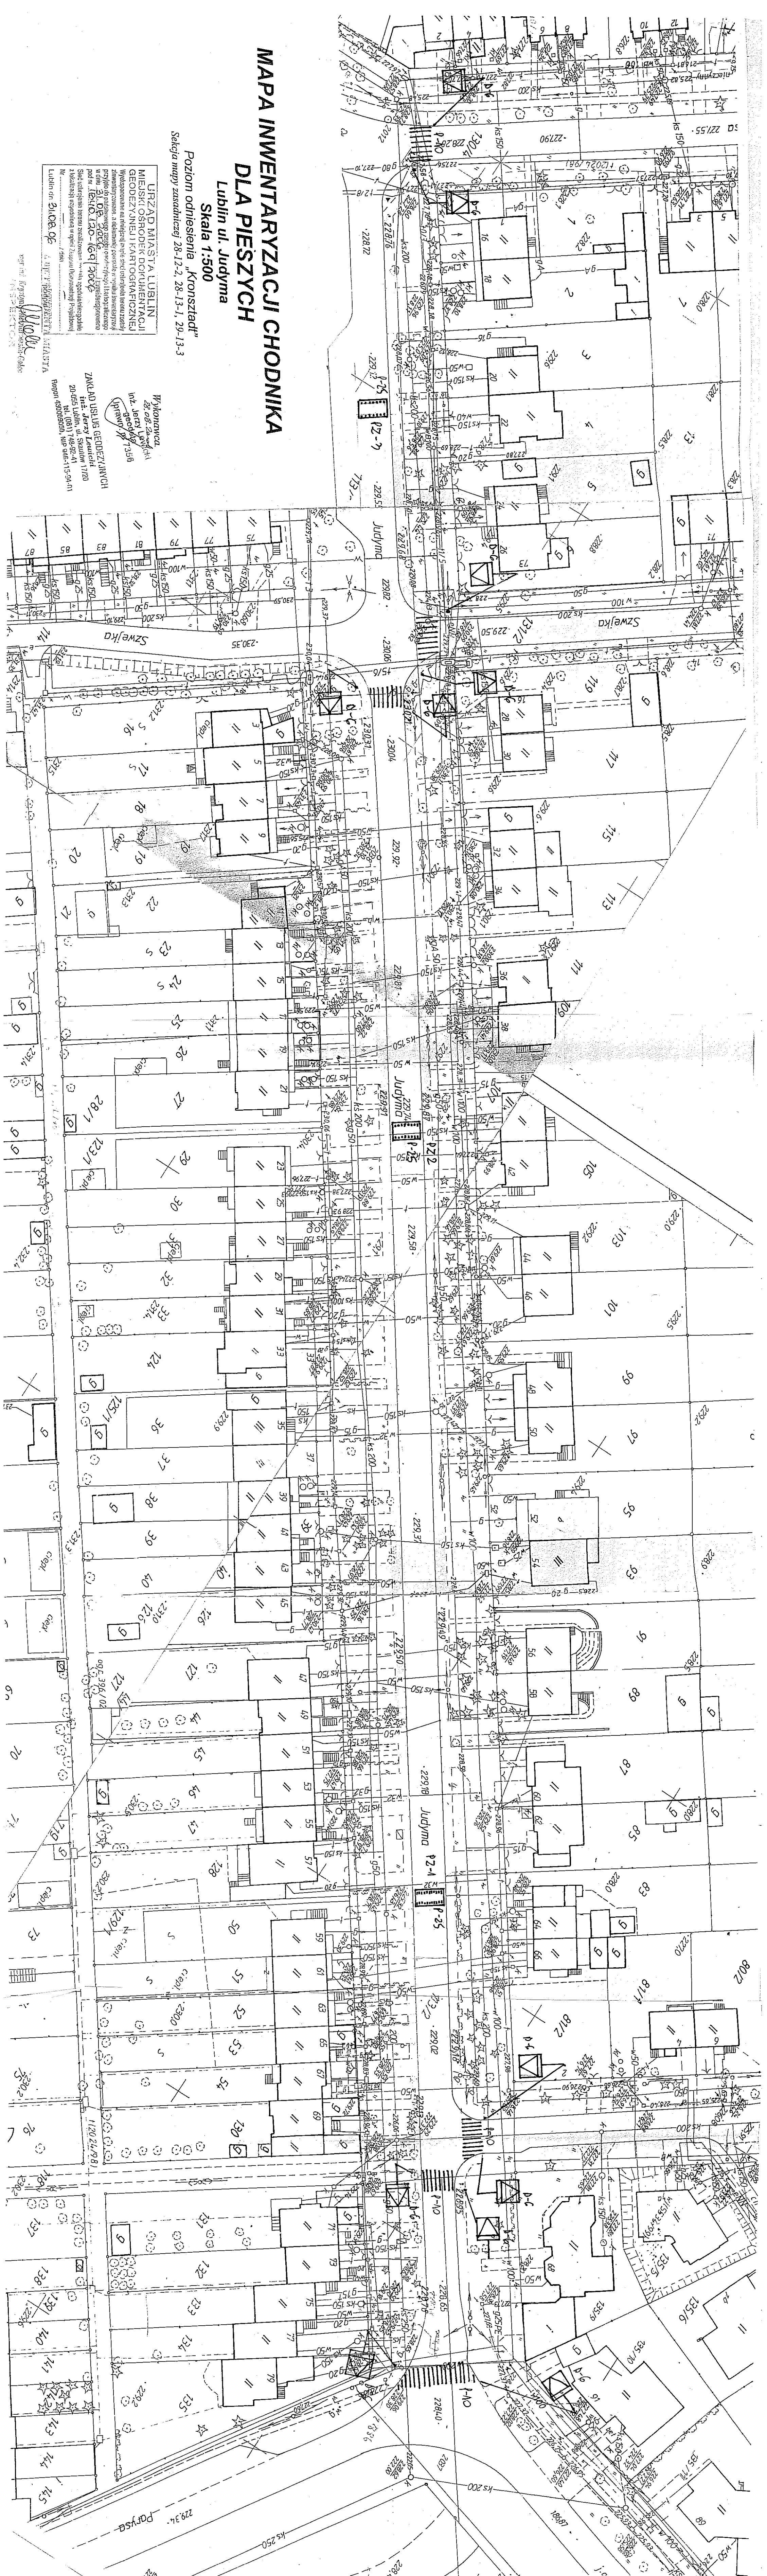

MAPA INWENTARYZACJI CHODNIKA DLA PIESZYCH


Lublin ul. Judyne

Skala 1:500

Poziom odniesienia „Kronstadt”
Selekcja mapy zasadniczej 28-12-2, 28-13-1, 29-13-3

Urząd Miasta Lublin
Miejski Ośrodek Dokumentacji
Geodezyjnej i Kartograficznej
Wykonawca:
mgr inż. Grzegorz Szymczak
upr. nr 1357/LB/01
Zakład Usług Geodezyjnych
mgr inż. Grzegorz Szymczak
upr. nr 1357/LB/01
Lublin dn. 20.08.05

Próg płytowy wbudowany dla prędkości 5,0 m

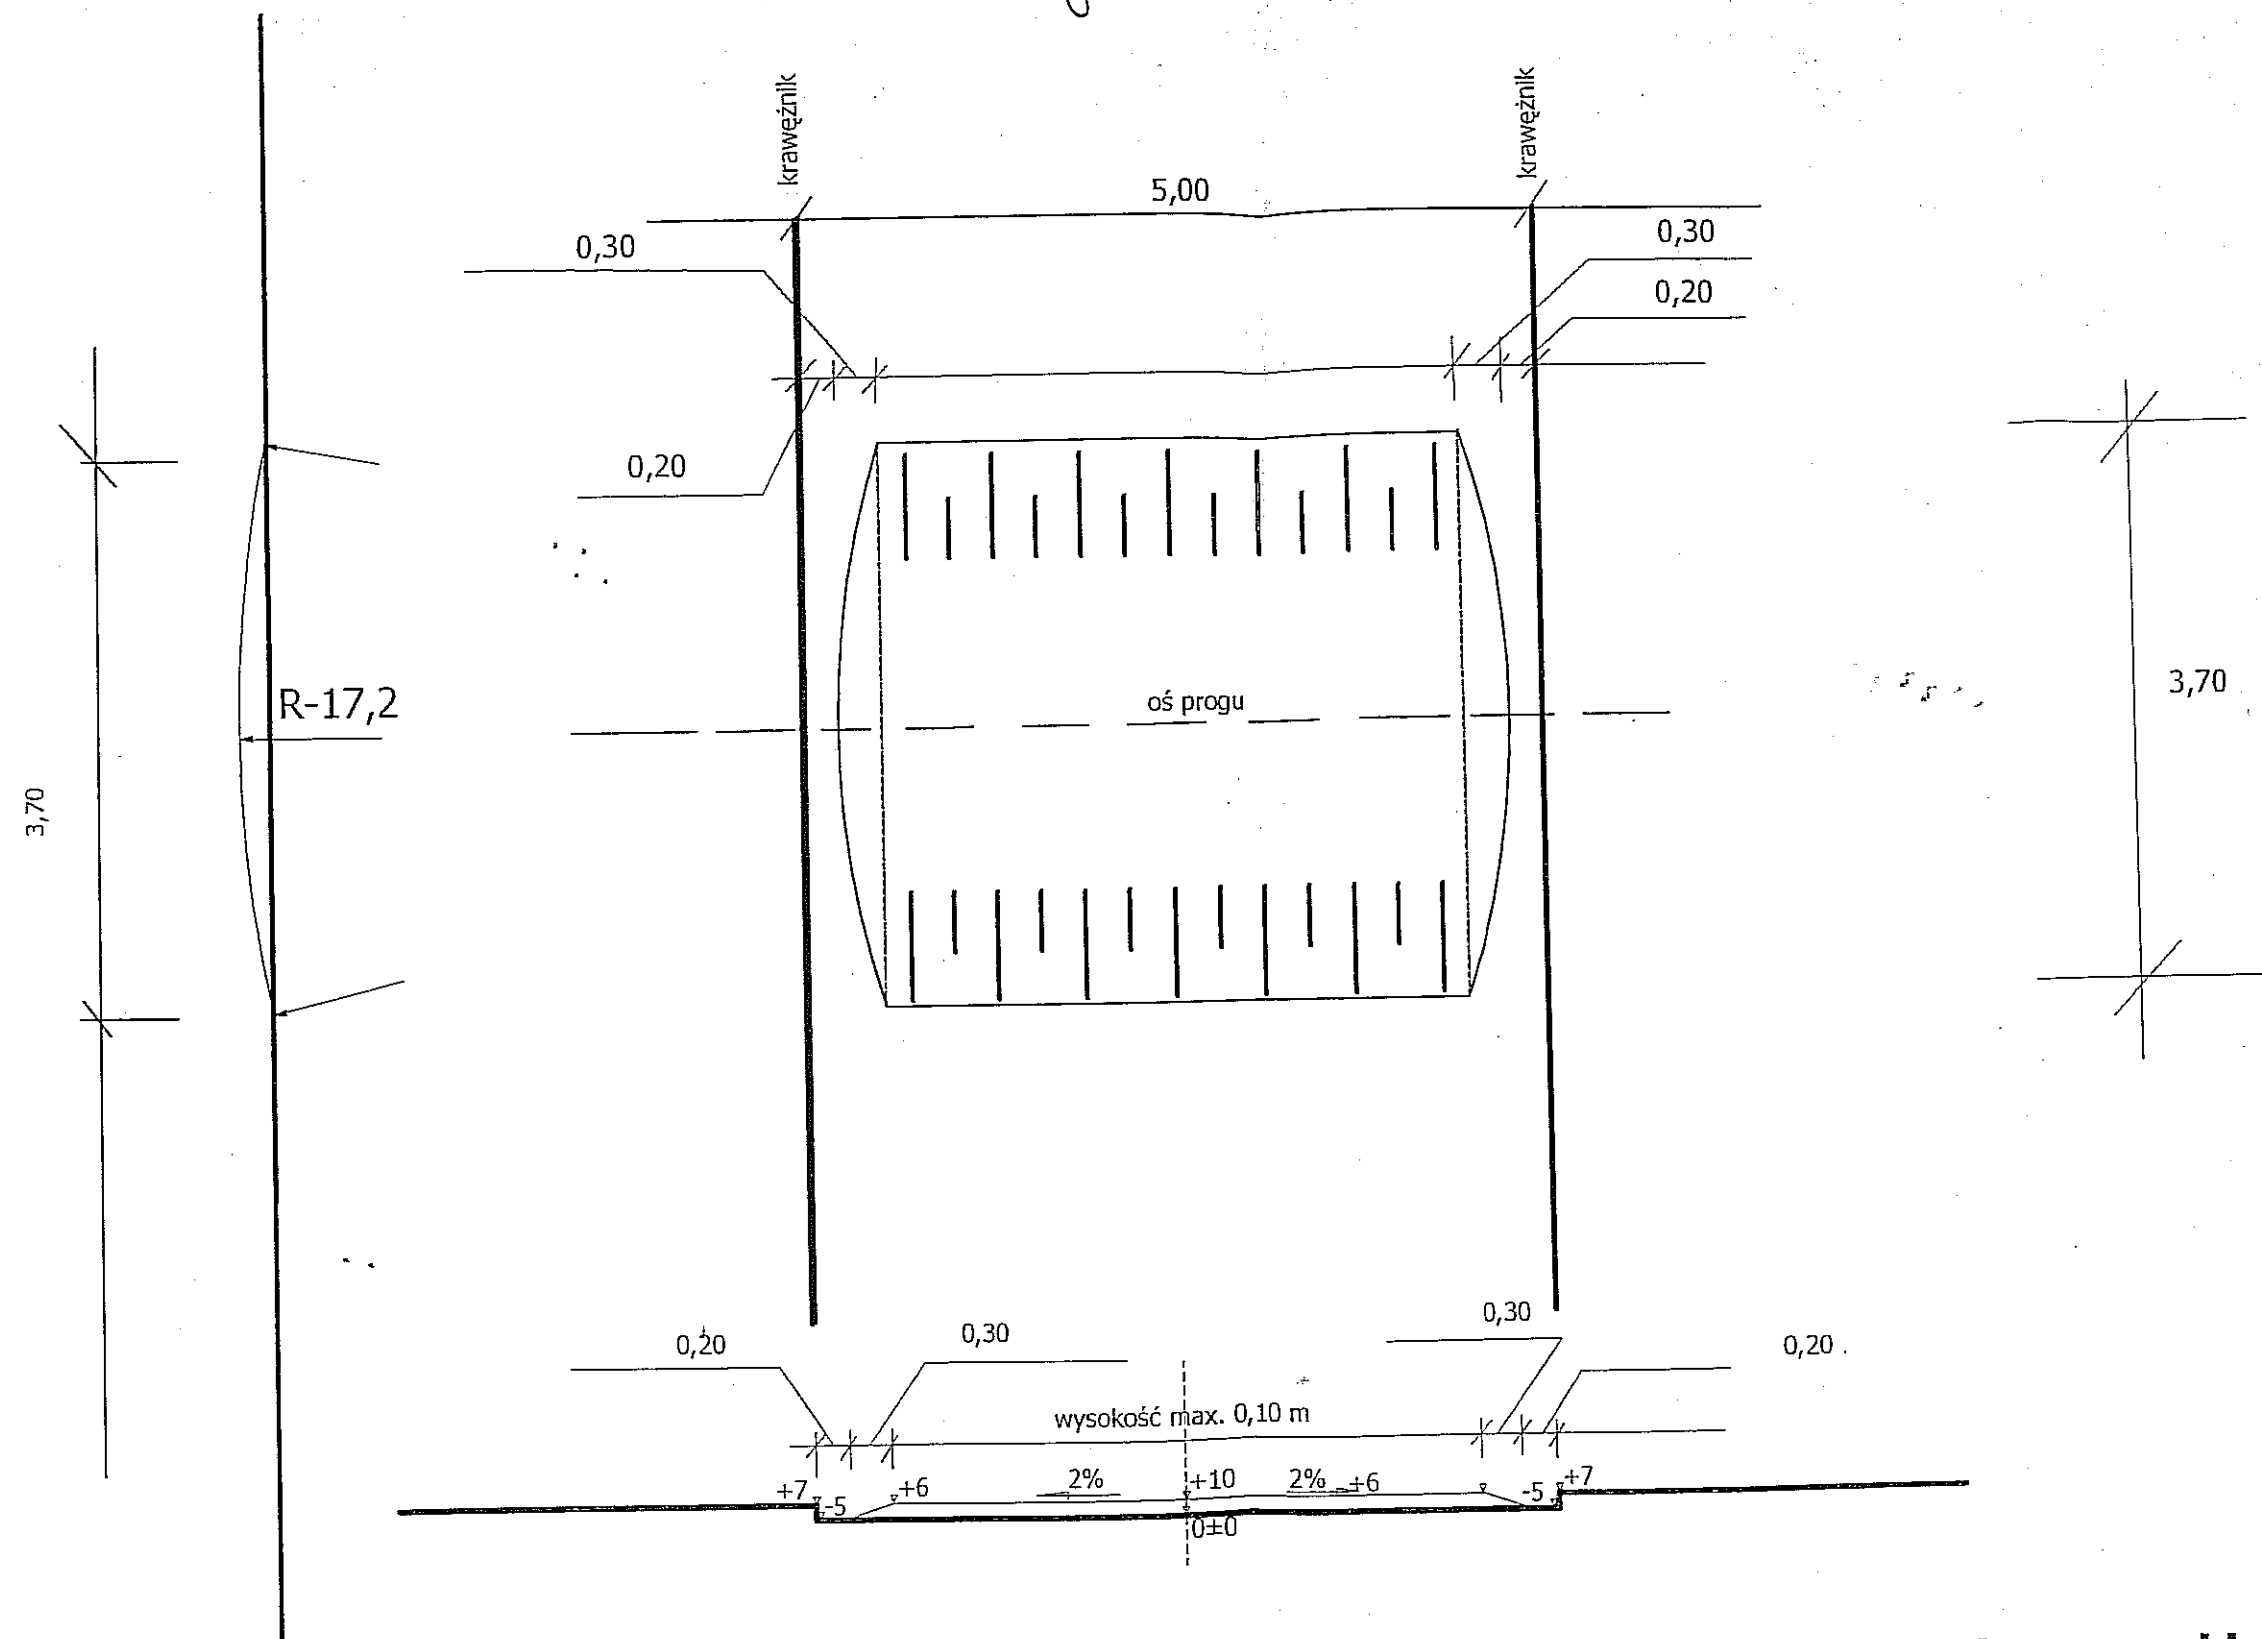


Próg płytowy wbudowany U-16a (z kostki bet.)

Skala 1:50

PRZEDMIAR ROBÓT

NAZWA INWESTYCJI : ul. Jydyma
 ADRES INWESTYCJI : Lublin
 INWESTOR : Urząd Miasta /nWydział Strategii i Rozwoju
 ADRES INWESTORA : Lublin ul. Wieniawska 14

SPORZĄDZIŁ KALKULACJE : inż. Waldemar Szulc
 DATA OPRACOWANIA : 26.03.2007

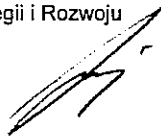

WYKONAWCA :

INWESTOR :

Data opracowania
 26.03.2007

Data zatwierdzenia

Zatwierdzam do wydania
 Wykonawcom

Zastępca Dyrektora Wydziału
 Strategii i Rozwoju
 mgr inż. Marek Młynarczyk

Lp.	Nr SSt	Opis i wyliczenia	j.m.	Ilość
1	SST 05.03.05	Nawierzchnie z betonu asfaltowego 0/12,8 mm o grubości 4 cm (warstwa ścieralna) z warstwą wyrównawczą z BA 0/20m śr. gr. 5 cm	m2	3 000,00
2	SST 08.02.01	progi zwalniające i z kostki brukowej betonowej(kolorowej) grubości 8 cm na podsypce piaskowej z wypełnieniem spoin piaskiem	m2	66,60
3	SST 01.02.04	Rozebranie krawężników betonowych z ławą betonową	m	60,00
4	SST 08.01.01	Krawężniki betonowe wystające o wymiarach 15x30 cm z wykonaniem ław betonowych na podsypce cementowo-piaskowej	m	60,00