


PLAN LINII KABLOWEJ KOORDYNACYJNEJ

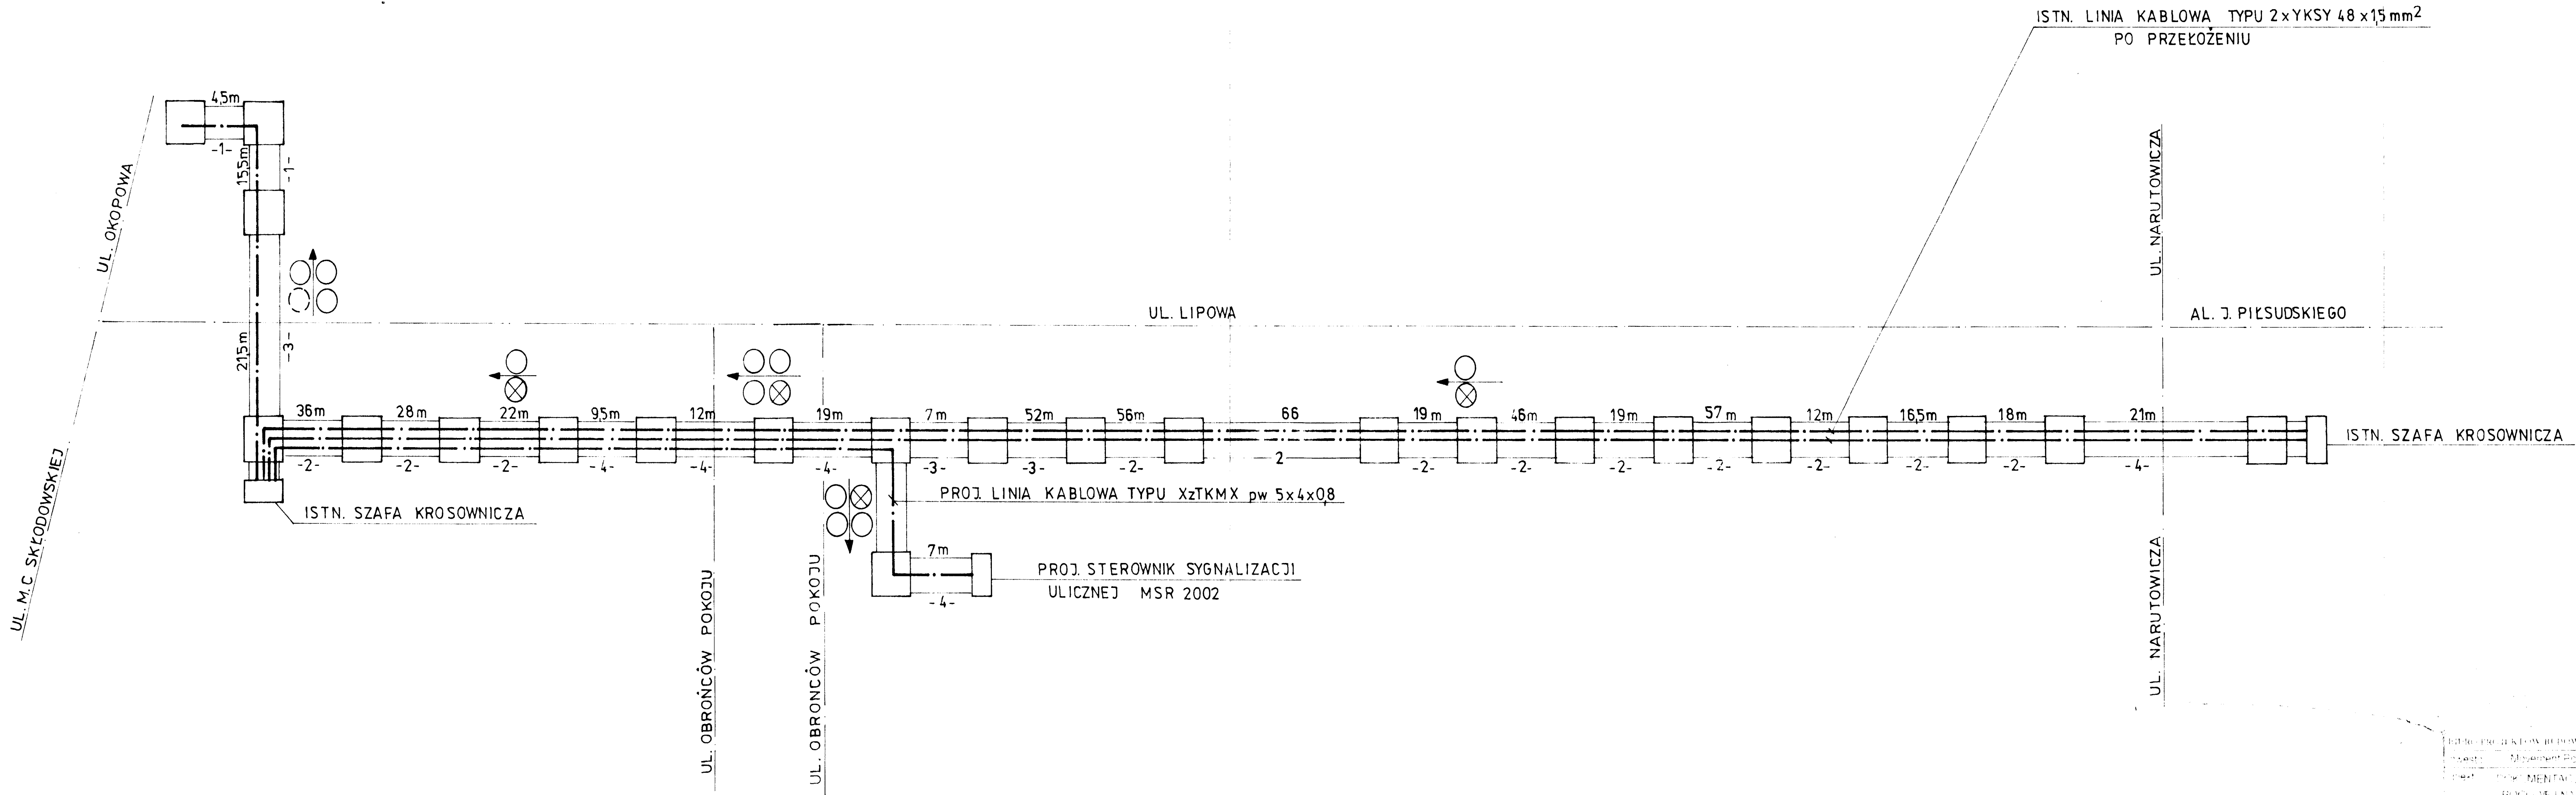

1
29.03.2006
OK.3.P.2.5512/534/2006

